

PLAN INTEGRAT DE DEZVOLTARE URBANA MUNICIPIUL ADJUD, JUDETUL VRANCEA

PROIECTE DE INVESTITII MAJORE

LEGENDA



PROIECTE MAJORE DE INFRASTRUCTURA

- 1 MODERNIZARE STRAZI SI TRUTUARE - STR. 1 IANU
- 2 MODERNIZARE STRAZI SI TRUTUARE - STR. AL IOAN CUZA

PROIECTE MAJORE SOCIAL-CULTURALE SI DE IMBUNATZIRE

- 1 SCOLA NR. 3 - STR. REPUBLICII NR. 67
- 2 SCOLA NR. 2 - STR. SIRET NR. 9-17
- 3 SCOLA GENERALA NR. 4
- 4 SCOLA GENERALA NR. 1
- 5 GRADINITA NR. 1
- 6 LICEUL EMIL BOTA
- 7 GRADINITA SI CHESA
- 8 MUZEUL
- 9 REABILITARE - MODERNIZARE DOTARE CLADIRE CENTRU COMUNITAR PENTRU PERSOANE DE VARSTA A 3-A

PROIECTE MAJORE INSTITUTII PUBLICE

- 1 PRIMARIA ADJUD - STR. STADIONULUI NR. 2
- 2 REABILITARE ZONA CASA DE CULTURA

PROIECTE MAJORE AMENAJARI SI REAMENAJARI SPAZII PLANTATE

- 1 MODERNIZARE SPAZII VERZI, AMINAJAMENTE DE VERDETATE, STRAZI ORASENESTI, DN2 SI DN11
- 2 MODERNIZARE SCARURI STR. REVOLUTIEI
- 3 MODERNIZARE SCARURI STR. TEIULUI
- 4 MODERNIZARE SCARURI STR. ONESTI
- 5 MODERNIZARE PARC C.F.R. - STR. SIRET
- 6 MODERNIZARE SCARURI - STR. GARII
- 7 MODERNIZARE SCARURI - STR. LIBERTATII
- 8 MODERNIZARE SCARURI - CASA DE CULTURA


PROIECTE MAJORE ILLUMINAT PUBLIC STRADAL

- 1 PRIMARIA ADJUD - STR. STADIONULUI NR. 2

PROIECTE MAJORE PENTRU SIGURANTA CETATEANULUI

- 1 ACHIZITIONAREA SI INSTALAREA DE ECHIPAMENTE NECESARE PENTRU CRESTEREA SIGURANTEI SI PREVENIRII CRIMINALITATII (SISTEM DE SUPRAVECHERE VIDEO)

ZONE CU TIPOLOGII DIFERITE ALE TESUTULUI URBAN

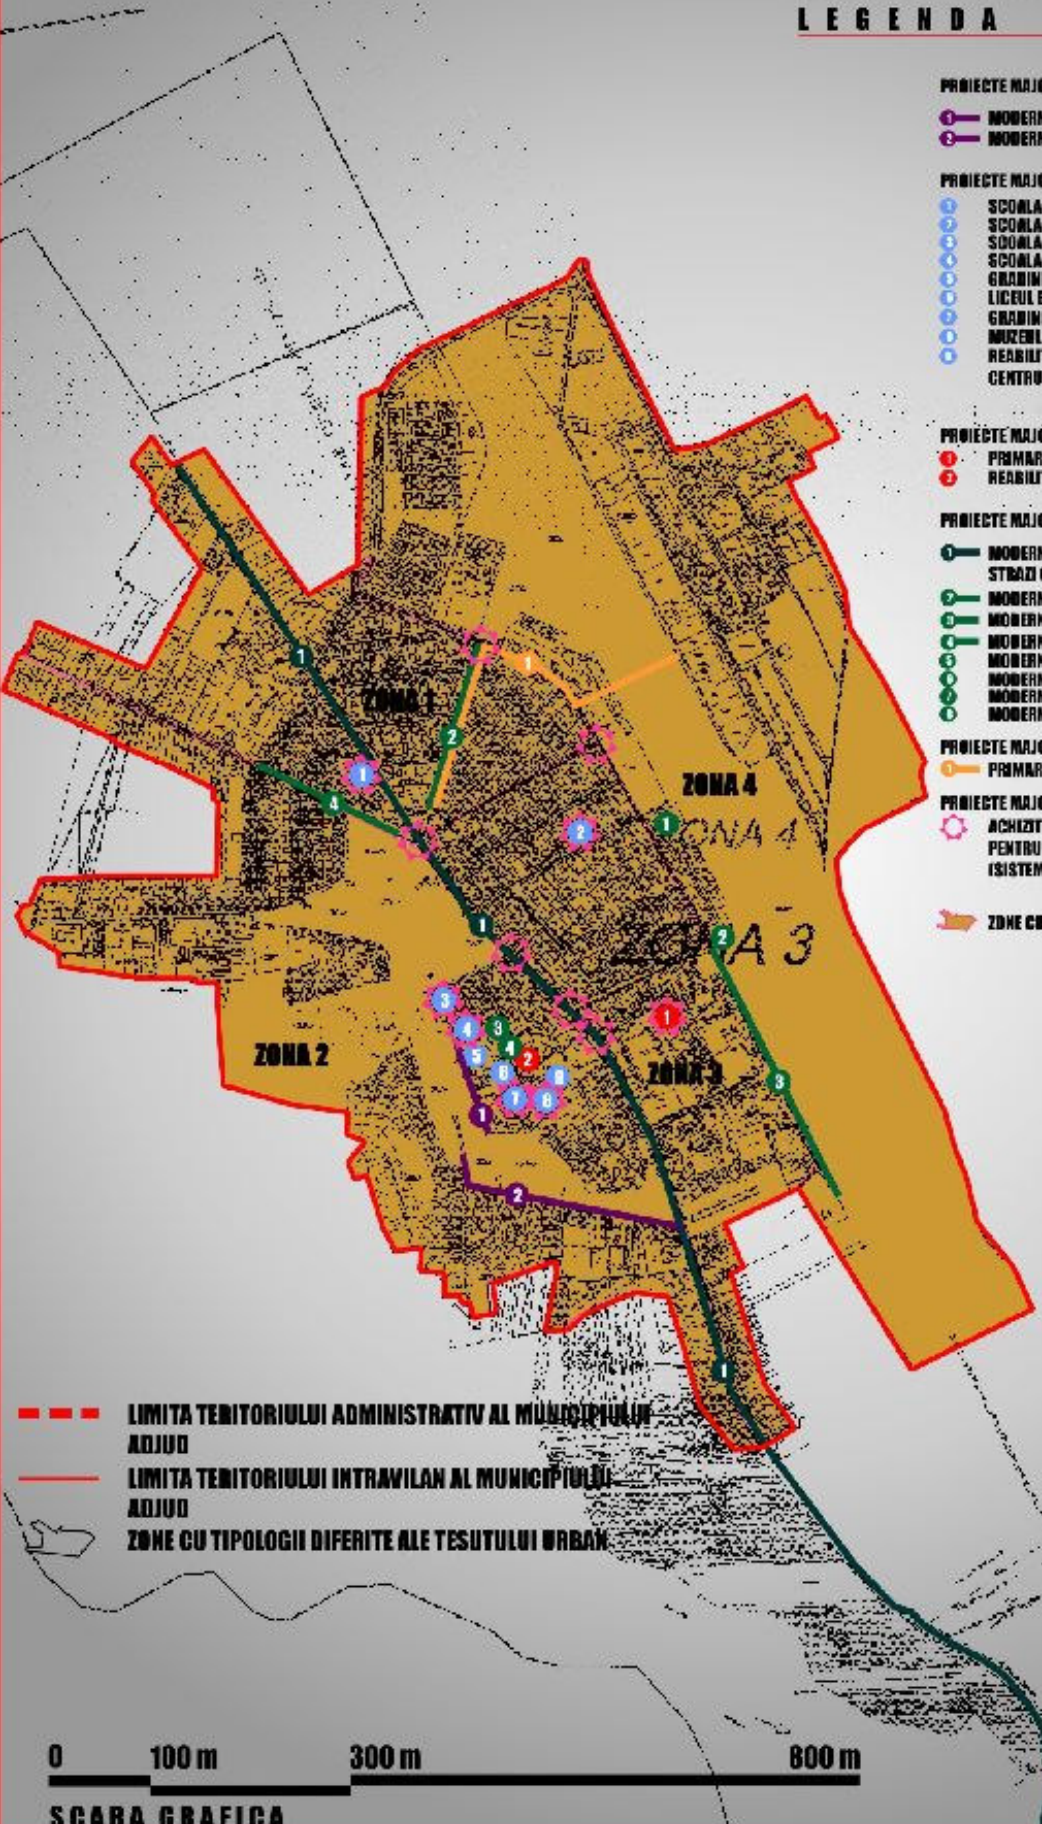

- LIMITA TERITORIULUI ADMINISTRATIV AL MUNICIPIULUI ADJUD
- LIMITA TERITORIULUI INTRAVILAN AL MUNICIPIULUI ADJUD
- ZONE CU TIPOLOGII DIFERITE ALE TESUTULUI URBAN

0 100 m 300 m 600 m
SCARA GRAFICA

PLANSĂ 21
INTOCMIT: RAMBOLL ROMANIA