

ROMÂNIA
JUDETUL VRANCEA
PRIMĂRIA MUNICIPIULUI ADJUD

EXPUNERE DE MOTIVE

La proiectul de hotărâre privind aprobarea cererii de atribuire în folosință gratuită a terenului situat în municipiul Adjud, strada Morii, nr.4, în scopul construirii unei locuințe personale

Consiliul Local al municipiului Adjud este organul deliberativ al municipiului Adjud, având atribuțiile stabilite conform Legii nr.215/2001 administrației publice locale republicată cu modificările și completările ulterioare.

Acele de dispoziție legate de evidența acestor bunuri de patrimoniu sunt în competența Consiliului Local care trebuie să urmărească rezolvarea cerințelor de dezvoltare ale comunității sub toate aspectele: edilitar, economic, administrativ, etc. corelate cu regulile generale și speciale privind utilizarea patrimoniului.

Solicitantul solicită acordarea unui teren în folosință gratuită în vederea construirii unei locuințe, întrucât nu dispune de resursele financiare necesare achiziționării unui teren de pe piața liberă.

Astfel prezenta inițiativă urmărește rezolvarea cererii de atribuire teren în folosință gratuită și construirea unei locuințe proprietate personală de către o familie de tineri pe un teren aparținând Primăriei municipiului Adjud - domeniul privat - situat în zona Pasaj Pietonal Vrancart, strada Morii, nr.4.

Propunerea noastră de a da curs favorabil acestei solicitări se bazează pe faptul că terenul respectiv a fost identificat și inventariat prin Hotărârea Consiliului Local nr.73/23.06.2005 privind aprobarea atribuirii, la cerere, tinerilor cu vârsta cuprinsă între 18 și 35 de ani, a unor terenuri în domeniul privat al municipiului Adjud pentru construirea unor locuințe proprietate personală, se încadrează în prevederile Legii nr.15/2003 privind sprijinul acordat tinerilor pentru construirea unei locuințe proprietate personală republicată cu modificările și completările ulterioare care stabilesc regimul atribuirii la cerere, tinerilor cu vârsta cuprinsă între 18 și 35 de ani a unui teren în suprafață de 150-300 mp din terenurile aflate în domeniul privat al unității administrative teritoriale coroborată cu Hotărârea de Guvern nr 896 din 2003 privind normele metodologice de aplicare a Legii nr.15/2003, și ale Legii nr.50/1991 privind autorizarea executării lucrărilor de construcții republicată cu modificările și completările ulterioare.

Având în vedere cele de mai sus vă înaintăm propunerea aprobării cererii de atribuire în folosință gratuită a terenului situat în municipiul Adjud, strada Morii, nr.4 domnului Feri David-Ionuț în scopul construirii unei locuințe personale.

Primar,
Ing. Constantin Armencea

JUDEȚUL VRANCEA
PRIMĂRIA MUNICIPIULUI ADJUD
REGISTRATURA GENERALĂ
NR.....11444
20...18...luna.....06...ziua...20

ROMÂNIA
JUDEȚUL VRANCEA
PRIMĂRIA MUNICIPIULUI ADJUD

RAPORTUL DE SPECIALITATE
al SERVICIULUI ADMINISTRARE DOMENIU PUBLIC ȘI PRIVAT,
FOND LOCATIV, CADASTRU ȘI MONITORIZARE UTILITĂȚI PUBLICE
ȘI INSTITUȚII PUBLICE SUBORDONATE

La proiectul de hotărâre privind aprobarea cererii de atribuire în folosință gratuită a terenului situat în municipiul Adjud, strada Morii, nr.4, în scopul construirii unei locuințe personale

În municipiul Adjud în ultima vreme s-au realizat foarte puține locuințe care să fie repartizate unor familii de tineri casătoriți(concubinaj) cu posibilități material reduse, care nu dispun de spații de locuit corespunzătoare.

În urma depunerii unei astfel de cereri privind atribuirea în folosință gratuită a unei suprafețe de teren în vederea construirii unei locuințe de către domnul Feri David-Ionuț care locuiește într-o locuință situată pe str. Ștefan cel Mare aflată în proprietatea doamnei Grădină Violeta împreună cu familia acesteia. Drept urmare propunem aprobarea acestei cereri printr-o hotărâre de consiliu local. Domnul Feri David-Ionuț este un tânăr care nu dispune de resursele financiare necesare achiziționării de pe piața liberă a unui teren destinat construcției unei locuințe.

Terenul propus spre atribuire domnului Feri David-Ionuț a fost atribuit inițial prin Hotărârea Consiliului Local nr.73/23 iunie 2005 familiei Feri Lucian. Având în vedere aceasta nu a respectat termenul de obținere a actelor de autoritate(certificat de urbanism și autorizație de construire) care este de 1 an de la data atribuirii terenului și nici termenele de prelungire acordate ulterior, s-a adoptat Hotărârea Consiliului Local nr.61/26-04-2018 privind retragerea dreptului de folosință asupra unui teren în suprafață de 234,60 mp atribuit în baza HCL nr. 73/23.06.2005.

În urma analizei dosarului domnului Feri David-Ionuț înregistrat cu nr.8434 din 02.05.2018 compus din cerere acordare teren în folosință gratuită, copie carte de identitate, certificat cazier judiciar, copie certificat de naștere, adeverință ANAF privind veniturile, declarație notarială pe proprie răspundere că nu deține în proprietate locuință sau terenuri intravilane, raport anchetă socială, plan de amplasament și delimitare imobil(teren), HCL nr. 73/23.06.2005 privind aprobarea atribuirii, la cerere, tinerilor cu vârsta cuprinsă între 18 și 35 de ani, a unor terenuri în domeniul privat al municipiului Adjud pentru construirea unor locuințe proprietate personală, proces verbal al Comisiei identificare și inventariere terenuri nr.9371 încheiat în data de 16-05-2018, considerăm că este oportună acordarea unui teren în folosință gratuită acestei familii de tineri.

Această cerere se încadrează în prevederile Legii nr.15/2003 privind sprijinul acordat tinerilor pentru construirea unei locuințe proprietate personală și a Hotărârii de Guvern nr.896 din 2003 privind normele metodologice de aplicare a Legii nr.15/2003, Hotărârii Consiliului Local nr.126 din 24-09-2015 privind criteriile generale de atribuire terenuri în folosință gratuită aparținând domeniului privat al municipiului Adjud, tinerilor cu vârsta cuprinsă între 18 și 35 de

ani, în vederea construirii unei locuințe personale, Hotărârii Consiliului Local nr.82/2011 privind aprobarea listei de inventar a bunurilor aparținând domeniului privat al municipiului Adjud, Capitolul C, poziția nr.30.


Terenul pe care îl propunem spre atribuire domnului Feri David-Ionuț este situat în municipiul Adjud, zona Pasaj Pietonal Vrancart, strada Morii, nr.4, domeniul privat.

Potrivit celor amintite mai sus, propunem aprobarea cererii de atribuire în folosință gratuită a terenului situat în municipiul Adjud, zona Pasaj Pietonal Vrancart, strada Morii, nr.4, domnului Feri David-Ionuț în scopul construirii unei locuințe personale.

Coordonator S.A.D.P.P.
Pavel Sergiu-Marin



întocmit
Jr. Bunghiuz Silviu

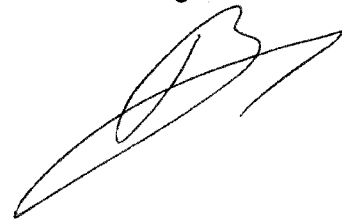

ROMÂNIA
JUDETUL VRANCEA
CONSILIUL LOCAL AL MUNICIPIULUI ADJUD

HOTĂRÂREA nr.....
Din 28.06.2018

Privind aprobarea cererii de atribuire în folosință gratuită a terenului situat în municipiul Adjud, strada Morii, nr.4, în scopul construirii unei locuințe personale

Consiliul local al municipiului Adjud, întrunit în ședință ordinară;

- Având în vedere expunerea de motive a Primarului municipiului Adjud și Raportul de specialitate privind aprobarea cererii de atribuire în folosință gratuită a terenului situat în municipiul Adjud, zona Pasaj Pietonal Vrancart, strada Morii, nr.4, în scopul construirii unei locuințe personale;
- Examinând dosarul domnului Feri David-Ionuț înregistrat cu nr. 8438 din 02.05.2018 care solicită atribuirea unui teren în folosință gratuită în vederea construirii unei locuințe, proprietate personală;
- Luând act de avizul Comisiei pentru administrarea domeniului public și privat, amenajarea teritoriului, urbanism, protecția mediului și turism, agricultură;
- Potrivit Hotărârii Consiliului Local nr.73/23.06.2005 privind aprobarea atribuirii, la cerere, tinerilor cu vârsta cuprinsă între 18 și 35 de ani, a unor terenuri în domeniul privat al municipiului Adjud pentru construirea unor locuințe proprietate privată, Hotărârii Consiliului Local nr.61/26-04-2018 privind retragerea dreptului de folosință asupra unui teren în suprafață de 234,60 mp atribuit în baza HCL nr. 73/23.06.2005, și a Hotărârii Consiliului local nr.126 din 24-septembrie-2015 privind aprobarea criteriilor de atribuire în folosință gratuită aparținând domeniului privat al municipiului Adjud, tinerilor cu vârsta între 18 și 35 ani, în vederea construirii unor locuințe personale;
- În baza art.1 alin.1 din Legea nr.15/2003 privind sprijinul acordat tinerilor pentru construirea unei locuințe proprietate personală, republicată, cu modificările și completările ulterioare și a Hotărârii Guvernului nr.896/2003 privind aprobarea normelor metodologice de aplicare a Legii nr.15/2003;
- În conformitate cu prevederile Legii nr.213/1998 privind bunurile proprietate publică cu modificările și completările ulterioare, Legii nr.7/1996 privind cadastrul și publicitatea imobiliară, republicată, cu modificările și completările ulterioare, ale Hotărârii Guvernului nr.525/1996 privind aprobarea Regulamentului general de urbanism republicată cu modificările și completările ulterioare, Legii nr.50/1991 privind autorizarea executării lucrărilor de construcții republicată cu modificările și completările ulterioare;
- Ținând seama de prevederile art.7 din Legea 52/2003 privind transparența decizională în administrația publică, republicată, cu modificările și completările ulterioare;
- Conform dispozițiilor din art.36 alin. (2) lit.,c”, art.45 alin.(3), art.47, art.115 alin.(1) și art.117 alin.1 lit.a din Legea Administrației Publice Locale nr.215/2001, republicată, cu modificările și completările ulterioare.

HOTĂRĂȘTE:

ART.1 - Se aprobă cererea de atribuire în folosință gratuită a terenului în suprafață de 290 mp aparținând domeniului privat, situat în municipiul Adjud, strada Morii, nr.4, domnului Feri David-Ionuț, în scopul construirii unei locuințe personale, conform procesului verbal al comisiei de identificare și inventariere terenuri.

ART.2 – Termenul de obținere a actelor de autoritate(certificat de urbanism, autorizație de construire) necesare edificare construcție este de 1(un) an de la data primirii terenului.

ART.3 - Se interzice înstrăinarea sau transmiterea dreptului către alte persoane.

ART.4 - Se desemnează Primarul municipiului Adjud ca prin aparatul de specialitate, să asigure aducerea la îndeplinire a prezentei hotărâri.

ART.5 - Prezenta hotărâre va fi comunicată celor interesați de către Serviciul administrare domeniu public și privat și Instituției Prefectului Vrancea pentru controlul legalității de către Serviciul administrație publică locală.

Președinte de ședință
Consilier,
Diaconu Viorel

Contrasemnează
Secretar,
Jr. Sibișan Andra Genoveva

ROMÂNIA
JUDETUL VRANCEA
CONSILIUL LOCAL AL MUNICIPIULUI ADJUD

CRITERII

privind atribuirea terenurilor în folosință gratuită, aparținând domeniul privat al municipiului
Adjud tinerilor cu vârsta cuprinsă între 18 și 35 de ani, în vederea construcției unor locuințe
personale

Familia Feri David-Ionuț

1. Tânăr necăsătorit	- 0 p;
2. Număr membrii de familie(1) - 1p pentru fiecare membru	- 1 p;
3. Comportament civic – fără antecedente penale	- 5 p;
3. Nivel venituri în lei/fam/lună < 1050	- 10p;
4. Nu dețin sau nu au deținut în proprietate locuințe sau terenuri intravilane pentru construcții locuințe (declarație notarială)	- 10p;
5. Domiciliul pe raza municipiului Adjud	- 5 p;
TOTAL	- 31 p

ROMANIA
JUDETUL VRANCEA
CONSILIUL LOCAL AL MUNICIPIULUI ADJUD

**HOTARAREA nr 73
din 23 iunie 2005**

Privind : aprobarea atribuirii, la cerere, tinerilor cu varsta cuprinsa intre 18 si 35 de ani, a unor terenuri in domeniul privat al municipiului Adjud pentru construirea unor locuinte proprietate personala.

-Consiliul local al municipiului Adjud, judetul. Vrancea, intrunit in sedinta ordinara la convocarea Primarului munivipiului Adjud ;

-Avand in vedere proiectul de hotarare initiat si Expunerea de motive a Primarului municipiului Adjud privind aprobarea atribuirii, la cerere, tinerilor cu varsta cuprinsa intre 18 si 35 de ani, a unor terenuri in domeniul privat al municipiului Adjud pentru construirea unor locuinte proprietate personala si Raportul de specialitate al Serviciului tehnic.

-Luand act de avizul favorabil al Comisiei pentru amenajarea teritoriului, urbanism, administrarea patrimoniului public si privat al municipiului, juridica si de disciplina a Consiliului local al municipiului Adjud

-Tinand seama de prevederile art.1 din Legea 15/2003 privind sprijinul acordat tinerilor pentru construirea unei locuinte proprietate personala,

-In baza dispozitiilor art.38(3), art.46(2) si art.48 din Legea administratiei publice locale nr.215/2001 modificata si completata ulterior;

HOTARASTE :

Art.unic Se aproba atribuireai, la cerere, tinerilor cu varsta cuprinsa intre 18 si 35 de ani, a unor terenuri din domeniul privat al municipiului Adjud pentru construirea unor locuinte proprietate personala.

Suprafata zonei propusa pentru atribuire este lotizata in- 15 loturi pentru locuinte - si are in vedere construirea de locuinte pentru tineri pana la 35 ani

Terenul este situat in Adjud, str.Morii conform schitei -anexa 1 la prezenta hotarare.

PRESEDINTE DE SEDINTA,

Consilier ing. Dascalu



contrasemneaza

SECRETAR,

Saradici Stefania

CRITERII

de selectare a cererilor depuse in vederea atribuirii terenurilor situate in Adjud, str.Morii in scopul edificarii de locuinte proprietate personala, de catre familii de tineri pana la 35 ani sau familii defavorizate social.


- | | | |
|--|------------------------------|--|
| 1. Familie legal constituita | - | 10p |
| 2. Persoane singure (parinti) cu copii minori in intretinere | - | 12p |
| 2. Numar membri de familie | - | cate un punct pentru fiecare membru de familie |
| 3. Nivelul veniturilor in lei/fam./luna- | 0 - 1.000.000 lei | -10p |
| | 1.000.000 lei- 2.000.000 lei | - 7p |
| | 2.000.000 - 3.000.000 lei | - 5p |
| | > 3.000.000 lei | - 3p |
| 4. Comportament civic | - | cu antecedente penale - 0p |
| | - | fara antecedente penale - 5p |
| 5. Nu detin in proprietate locuinte sau terenuri intravilane pentru construire locuinte (declaratie notariala) | - | - 10 p |

PRESEDINTE DE SEDINTA
Consilier.....



CONTRASEMNEAZA,
Secretar Sadici Stefania



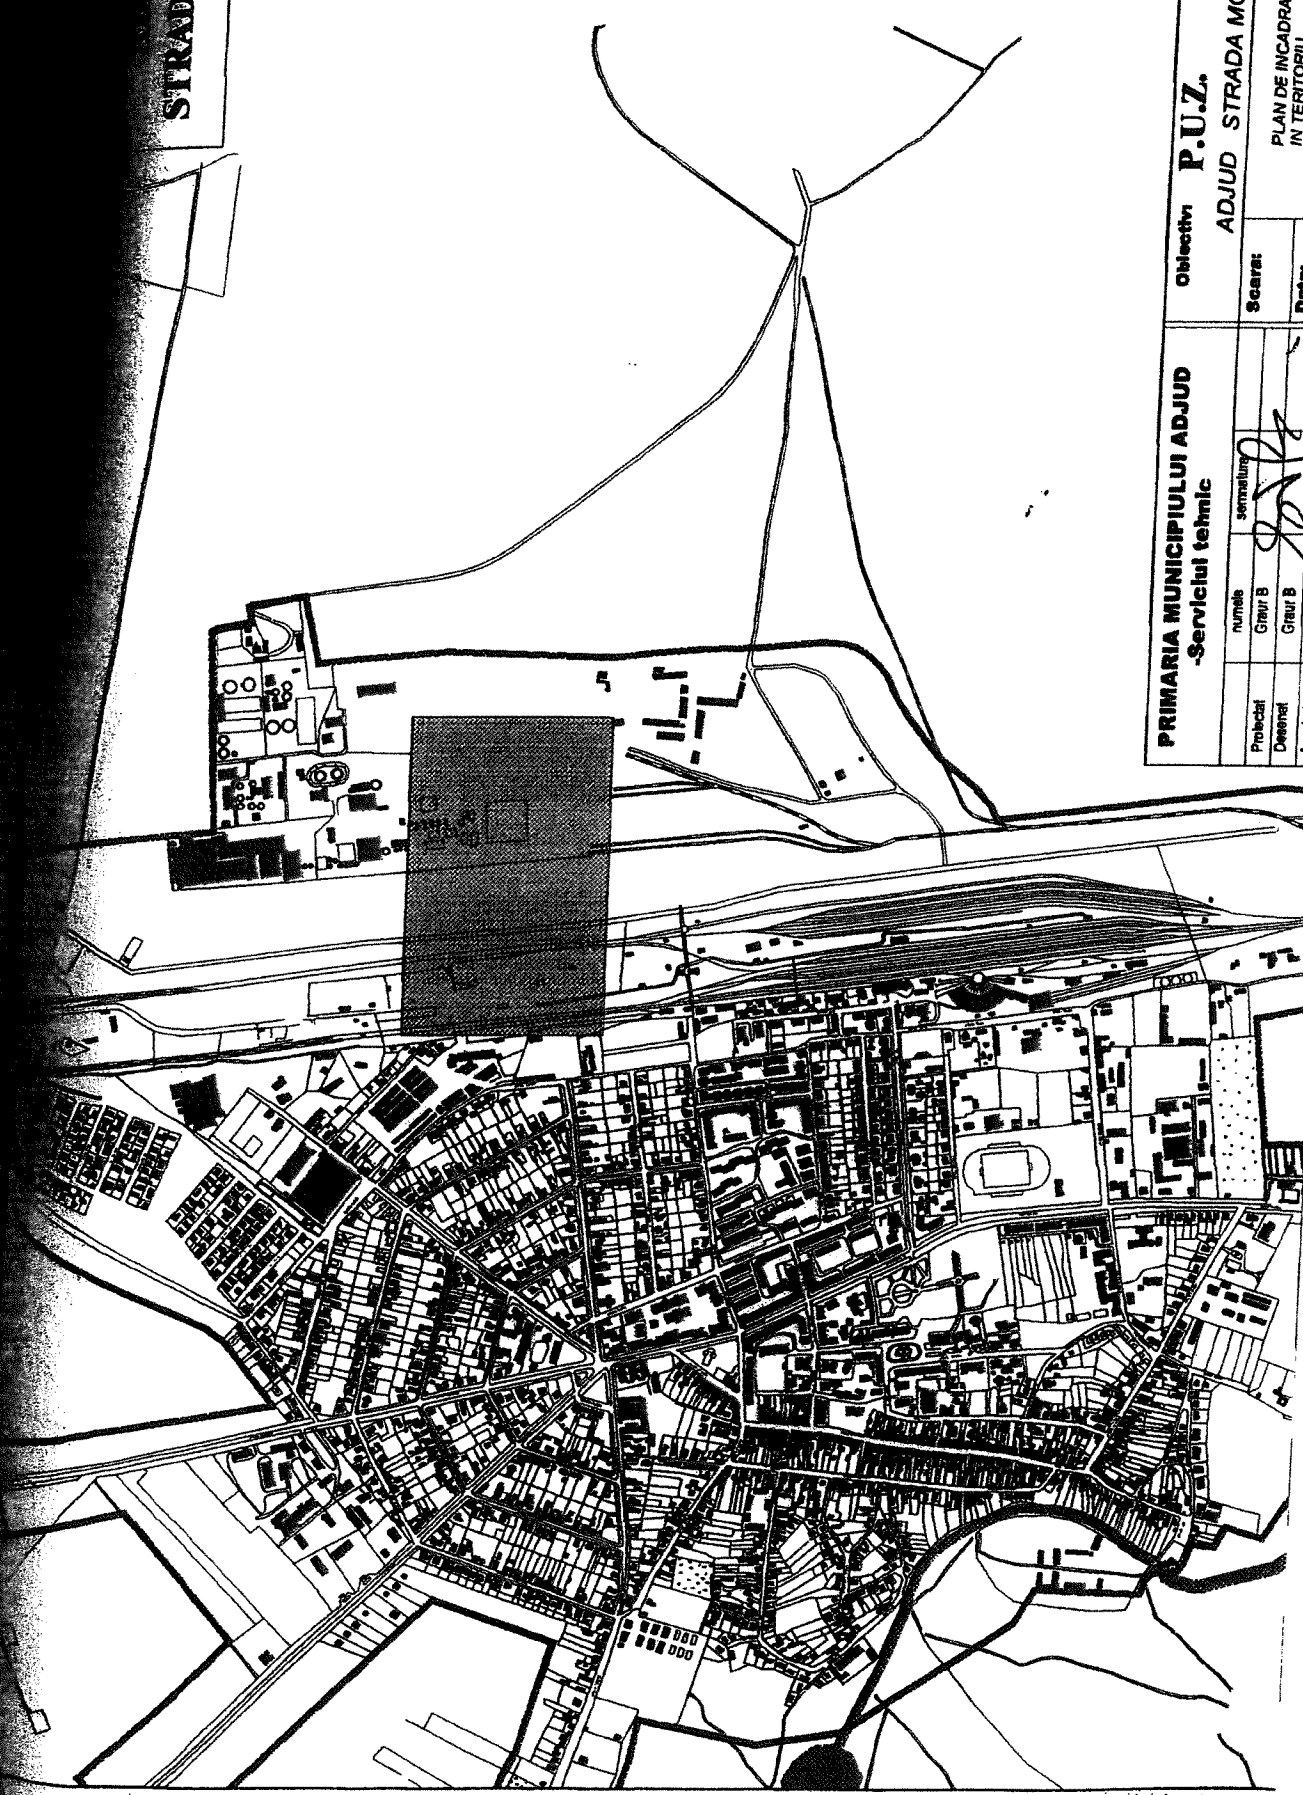



STRADA MORII





PRIMARIA MUNICIPIULUI ADJUD -Serviciul tehnic		Obiectiv P.U.Z. ADJUD STRADA MORII		Proiect nr.
Proiectat	Desenat	Scara	Detaliat	Planşa nr. 1
				Faza
numele	semnatura			
Grav B	<i>[Signature]</i>			
Grav B				
Proiectat				
Desenat				
Aprobat				

**ADJUD
STRADA MORII**

LEGENDA

-  Zona locuinte propuse
-  Zona de protectie linie de inalta tensiune
-  Aliniament obligatoriu
-  Limite loturi
-  Retea de inalta tensiune existenta
-  Strada sens unic protectata

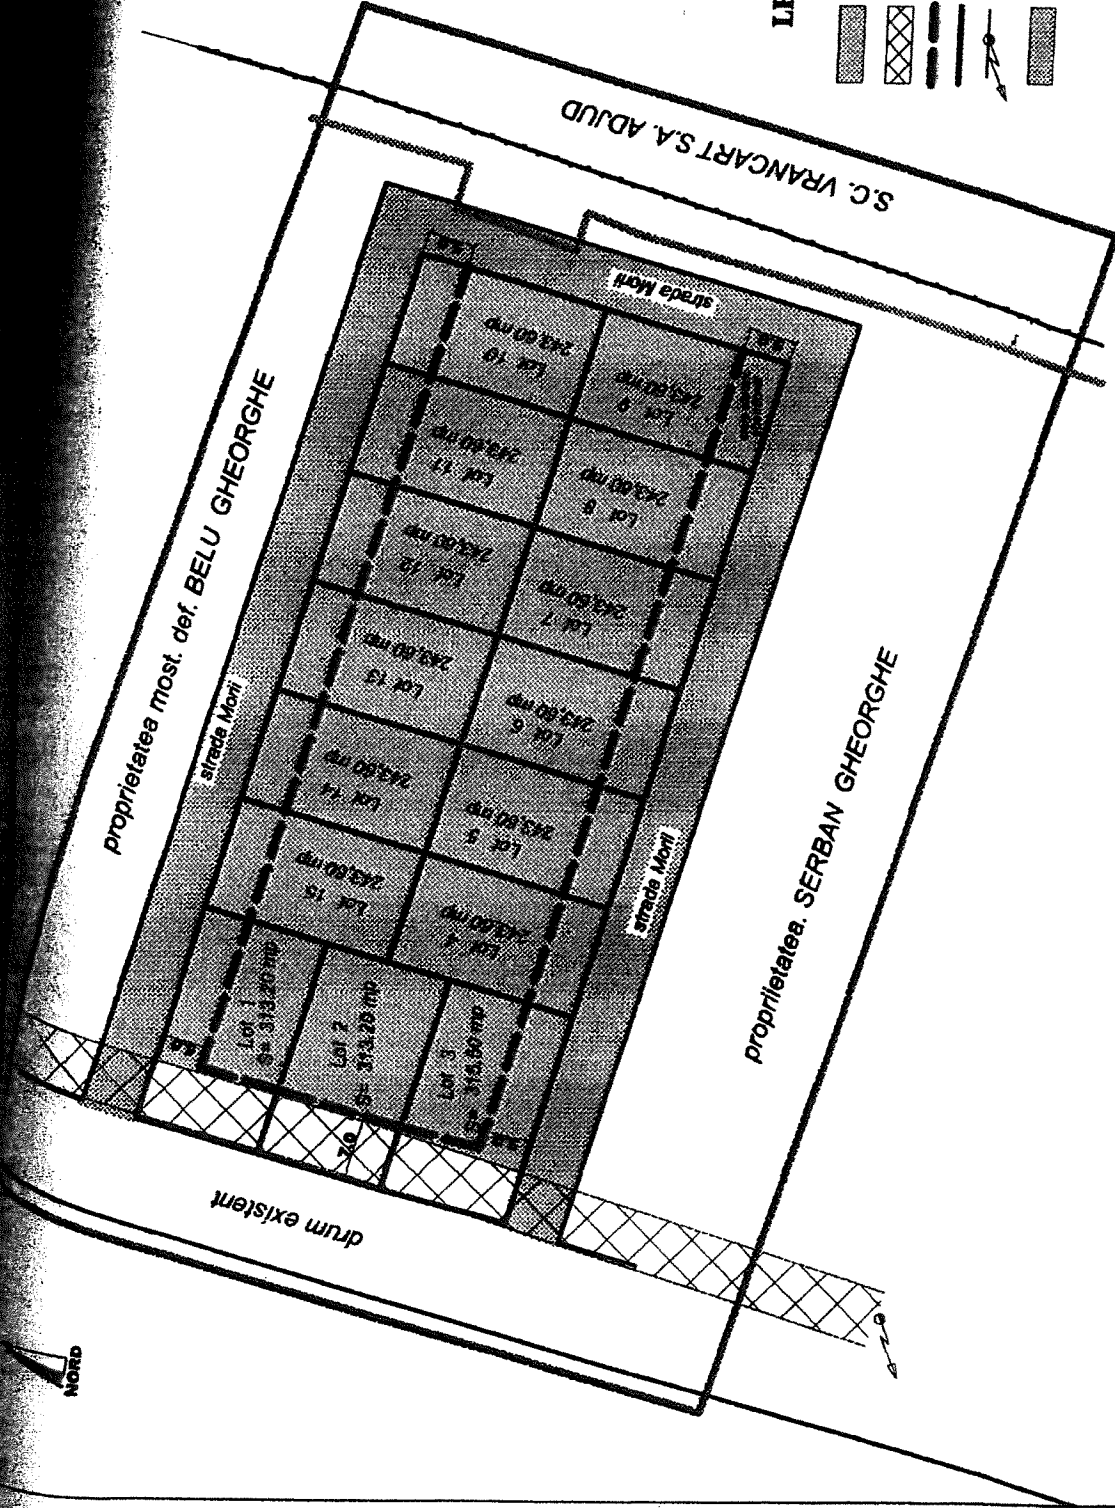

PRIMARIA MUNICIPIULUI ADJUD		Obiectiv		P.U.Z.		Proiect nr.	
-Serviciul tehnic		ADJUD STRADA MORII					
numele	sermatur	Scara	1:1500	Planşa	nr. 4	Fezsa	nr. 12
Proiectat	Grup B	Desenat	Grup B				
Aprobat							
				REGLEMENTARI			
				Iunie 2005			

TABEL NOMINAL

Cu solicitantii de terenuri pentru construire locuinte in Adjud, str.Morii – 15 loturi
Punctaje obtinute in urma analizei dosarelor conform HCL 73/2005

Nr. crt	NUMELE SI PRENUMELE	NR.CERERE	DOMICILIUL ACTUAL	OBSERVATI
1	TOADER IOAN		BL.12	39 P
2	MARCU ELENA		BL.12	34 P
3	BAHRICA MARIA		BL.12	32 P
4	NEGOITA MARIA		BL.12	30 P
5	TURCANU ION		BL.12	45 P
6	MIHALACHE SORIN		BL.12	33 P
7	MIHALACHE VASILE		BL.12	30 P
8	MARCU VERA		BL.12	37 P
9	DUDEA AUREL		BL.12	34 P
10	CALIN VASILE		Str.C.Negri, nr.99	38 P
11	FERI LUCIAN		Str.I.L.Caragiale	38 P
12	MARCU MIHAELA		A.I.Cuza, nr.146	36 P
13	DUDEA VIJAI		Trandafirilor, nr.4	35 P
14	SEREA ADINA		Bl.40	35 P
15	LUNCA ANGELA		Copacesti, nr.2	35 P
16	MINEA CLAUDIU		Bl.14	34 P
17	CALUIAN ION		Bl.40	34 P
18	IORDAN CORNEL	DOSAR INCOMPLET	Dovada de venituri incompleta	33 P
19	COSTIUG COSTICA		Bl.31 C	32 P
20	DUDEA JENI	DOSAR INCOMPLET	Lipsa dovada pentru venituri	30 P
21	GOGAN C-TIN			29 P
22	MANDACHE TUDORA	DOSAR INCOMPLET	Nu prezinta declaratii notariale sot si dovada de venituri	29 P
23	NICA GABRIELA			29 P
24	MARCU ELENA FLORINA	Schimbata domiciliul		Dosar incomplet
25	ALEXE MIHAELA	Documente depuse pe alt nume		Dosar incomplet
26	BAHRICA VASILE	Nu locuieste la bloc 12		Dosar incomplet
27	CANTARAGIU COSTICA	DOSAR INCOMPLET	Lipsa declaratii notariale concubina si mama	35 P

Afisat astazi 1 septembrie 2005 ora 14

Perioada de contestatii este 02.09.2005 ora 8,00 pana la 05.09.2005 ora 16,00

ROMÂNIA
JUDETUL VRANCEA
CONSILIUL LOCAL AL MUNICIPIULUI ADJUD

HOTĂRÂREA nr...6!.....

Din 26.04.2018

Privind retragerea dreptului de folosință asupra unui teren în suprafață de 234.60 mp atribuit în baza Hotărârii Consiliului Local nr.73 din 23 iunie 2005, privind aprobarea atribuirii la cerere, tinerilor cu vârsta cuprinsă între 18 și 35 de ani, a unor terenuri în domeniul privat al municipiului Adjud pentru construirea unor locuințe proprietate personală

Consiliul local al municipiului Adjud, întrunit în ședință ordinară;

- Având în vedere expunerea de motive a Primarului municipiului Adjud și raportul de specialitate al Serviciului administrare domeniu public și privat, fond locativ, cadastru, monitorizare utilități publice și instituții publice subordonate privind retragerea dreptului de folosință asupra terenului atribuit în baza Hotărârii Consiliului Local nr.73 din 23 iunie 2005, privind aprobarea atribuirii la cerere, tinerilor cu vârsta cuprinsă între 18 și 35 de ani, a unor terenuri în domeniul privat al municipiului Adjud pentru construirea unor locuințe proprietate personală;
- Luând act de avizul Comisiei pentru administrarea domeniului public și privat, amenajarea teritoriului, urbanism, protecția mediului și turism și al Comisiei pentru administrație publică, juridică și de disciplină, ordine publică, prognoze și dezvoltare;
- În conformitate cu prevederile art.6 alin.(1) și (2) Legii nr.15/2003 privind sprijinul acordat tinerilor pentru construirea unei locuințe proprietate personală republicată cu modificările și completările ulterioare, și Hotărârii de Guvern nr.896 din 2003 privind aprobarea normelor metodologice de aplicare a Legii nr.15/2003, cu modificările și completările ulterioare și art.1 și art.36 ale Legii nr.50/1991 privind autorizarea executării lucrărilor de construcții, republicată cu modificările și completările ulterioare;
- Ținând seama de prevederile art.7 din Legea 52/2003 privind transparența decizională în administrația publică, republicată, cu modificările și completările ulterioare;
- Conform dispozițiilor din art.36 alin. (2) lit.,c”, art.45 alin.(3), art.47, art.115 alin.(1) și art.117 alin.(1) lit.a, din Legea Administrației Publice Locale nr.215/2001, republicată, cu modificările și completările ulterioare.

HOTĂRĂȘTE:

ART.1 - Se aprobă retragerea dreptului de folosință gratuită asupra terenului în suprafață de 234.60 mp, T.70, P.438/1, poziția nr.11, atribuit în baza Hotărârii Consiliului Local nr.73 din 23 iunie 2005 privind aprobarea atribuirii la cerere, tinerilor cu vârsta cuprinsă între 18 și 35 de ani, a unor terenuri în domeniul privat al municipiului Adjud pentru construirea unor locuințe proprietate personală.

Terenul în suprafață de 234.60 mp revine în proprietatea privată a municipiului Adjud.

ART. 2- Terenul în suprafață de 234.60 mp își păstrează destinația inițială stabilită conform Legii nr. 15/2003.


ART. 3 – Se desemnează Primarul municipiului Adjud ca prin aparatul de specialitate, să asigure aducerea la îndeplinire a prezentei hotărâri.

ART. 4 – Prezenta hotărâre va fi comunicată celor interesați și instituției Prefectului Vrancea pentru controlul legalității de către Serviciul administrație publică locală.

Președinte de ședință

Consilier,

Stanciu Dinu Dănuț

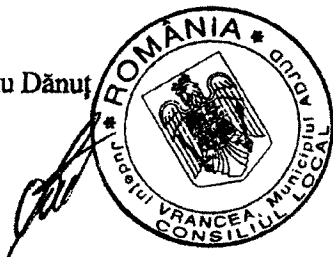

Contrasemnează

Secretar,

Jr. Sibîșan Andra Genoveva

ROMANIA
JUDEȚUL VRANCEA
CONSILIUL LOCAL AL MUNICIPIULUI ADJUD

HOTĂRÂREA Nr. 82
Din 23.06.2011

Privind: Aprobarea listei de inventar a bunurilor aparținând domeniului privat al municipiului Adjud;

CONSILIUL LOCAL AL MUNICIPIULUI ADJUD, întrunit în ședință ordinară:

- având în vedere Expunerea de motive a Primarului municipiului Adjud –inițiatorul proiectului de hotărâre- cu privire la aprobarea listei de inventar a bunurilor aparținând domeniului privat al municipiului Adjud;
- examinând raportul Serviciului de administrare a domeniului public și privat al aparatului de specialitate al Primarului municipiului Adjud ;
- luând act de avizul favorabil al Comisiei pentru agricultură, activități economico-financiare, buget și finanțe, administrarea domeniului public și privat al municipiului;
- Având în vedere dispoziția nr.1306/30.05.2011-privind constituirea comisiei de inventariere a bunurilor din domeniul privat al municipiului Adjud;
- In baza prevederilor art.6 din Legea 52/2003 privind transparența decizională în administrația publică;
- în temeiul prevederilor art.36 alin.(2), lit.c, alin.(5), lit.b), art.45 alin.(3), art.47, art.121 din Legea administrației publice locale nr.215/2001, republicată;

HOTĂRĂȘTE:


Art. 1. Se aproba lista de inventar a bunurilor (clădiri și terenuri) care aparțin domeniului privat al municipiului Adjud, actualizată conform anexei care face parte integrantă din prezenta hotărâre;

Art.2. Prezenta hotărâre va fi comunicată prin grija Serviciului Administrație Publică Locală, către:

- Instituția Prefectului Județului Vrancea;
- Compartimentelor de specialitate din cadrul Primăriei municipiului Adjud: Direcția Economică și Serviciul de Administrare a domeniului Public și Privat.

PREȘEDINTE DE ȘEDINȚĂ,

Consilier

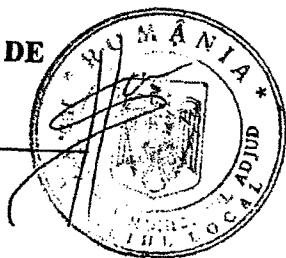

**CONTRASEMNEAZĂ
SECRETAR,**

Șaradiei Ștefania

ROMÂNIA
JUDEȚUL VRANCEA
CONSILIUL LOCAL AL MUNICIPIULUI ADJUD

str. Stadionului, nr.2, cod 625100
tel: 0237641908; fax: 0237641912

primariaadjud@gmail.com
www.adjud.ro

Anexa la HCL nr...../23.06.2011

DOMENIUL PRIVAT AL MUNICIPIULUI ADJUD
2011

BUNURI IMOBILE

CLADIRI SI TERENURI

A. CLADIRI PENTRU LOCUINTE

Nr. Crt.	Denumirea bunului	Adresa
1.	Apartament 1 camera	Str.Libertatii nr.10 , Bloc 11, Ap.34
2.	Apartament 1 camera	Str.Libertatii nr.12 , Bloc 13, Ap.63
3.	Apartament 1 camera	Str.Libertatii nr.14 , Bloc 13, Ap.23
4.	Apartament 3 camere	Str.Libertatii nr.14 , Bloc 13, Ap.36
5.	Apartament 1 camera	Str.Libertatii nr.13 , Bloc 14, Ap.63
6.	Apartament 2 camere	Str.Libertatii nr.16, Bloc 20, Ap.9
7.	Apartament 3 camere	Str.Libertatii nr.16 , Bloc 21, Ap.20
8.	Apartament 2 camere	Str.Libertatii nr.12 A, Bloc 22, Ap.25
9.	Apartament 3 camere	Str.Libertatii nr.12 A, Bloc 22, Ap.22
10.	Apartament 2 camere	Str.I.Roata nr.9 A, Bloc 23, Ap.58
11.	Apartament 3 camere	Str.I.Roata nr.9 A, Bloc 23, Ap.63
12.	Apartament 2 camere	Str.Siret, nr.10 , Bloc 26, Ap.13
13.	Apartament 3 camere	Str. Siret, nr.6 , Bloc 32, Ap.18
14.	Apartament 3 camere	Str.Siret, nr.6, Bloc32, Ap.35
15.	Apartament 3 camere	Str. Siret, nr.6 C, Bloc 32, Ap.52
16.	Apartament 4 camere	Str.T.Vladimirescu, nr.13 B, Bloc 50, Ap.20
17.	Apartament 4 camere	Str.Siret, Bloc 28, Ap.58
18.	Apartament 2 camere	Str.I.Roata , Bloc 53, Ap.17
19.	Apartament 2 camere	Str.I.Roata nr.16 , Bloc 54, Ap.20
20.	Apartament 2 camere	Str.Republicii, nr.12, bl.59, ap.38
21.	Apartament 3 camere	Str.I.Roata, nr.8B, bl.71, ap.18
22.	Apartament 2 camere	Str.Republicii, nr.34, bl.90, ap.22
23.	Apartament 3 camere	Str.Eroilor, Bloc 3, Ap.4
24.	Apartament 3 camere	Str.Copacesti, nr.31 C, bl.1, ap.7
25.	Apartament 2 camere	Str.Copacesti, nr.31 C, Bloc 1, Ap.8
26.	Apartament 1 camera	Str.Copacesti, nr.31C, Bloc 2, Ap.1
27.	Apartament 1 camera	Str.Copacesti, nr.31C, Bloc 2, Ap.2
28.	Apartament 1 camera	Str.Copacesti, nr.31C, Bloc 2, Ap.3
29.	Apartament 1 camera	Str.Copacesti, nr.31C, Bloc 2, Ap.4
30.	Apartament 1 camera	Str.Copacesti, nr.31C, Bloc 2, Ap.5
31.	Apartament 1 camera	Str.Copacesti, nr.31C, Bloc 2, Ap.7

nr crt	Denumirea bunului	Adresa	Suprafata	Observatii
13.	Cabinet medical	Str.V.Alecsandri, nr.8 parter	25,06 mp	concesionat catre Croitoru Elena Florina
14.	Teren folosinta agricola	Str.M.Kogalniceanu, T 120, P 619	1107 mp	Contract administrare
15.	Teren folosinta agricola	Str.M.Kogalniceanu, nr.37	1094 mp	Contract administrare
16.	Teren folosinta agricola	Str.M.Kogalniceanu, T 5, P 270/271	700 mp	Contract administrare
17.	Cladire Cinematograf Doina si teren aferent	Str.V.Alecsandri, nr.1	398,64 mp	Trecere in domeniul privat, conform HCL nr.30/ 25.03.2010.
18.	Cladire -fost magazin satesc Adjudu-Vechi	Sat Adjudu-Vechi, T 20,P 398	166 mp	Liber
19.	Teren aferent fost magazin satesc Adjudu-Vechi	Sat Adjudu-Vechi, T 20,P 398	188 mp	Liber

C. TERENURI PENTRU CONSTRUCTIE LOCUINTE

Nr. Crt.	Denumirea bunului	Adresa	Observatii
1.	7, 2932 ha	Cartier Adjud-Nord	Terenuri concesionate-constructie locuinte
2.	1232 mp	Str.Al.I.Cuza, nr.336, de la nr. A la nr. D	Terenuri concesionate - 4 loturi
3.	4623 mp	Str.Campului, nr.14- 48	Terenuri concesionate -14 loturi
4.	2124 mp	Str.Copacesti nr.39A-39G	Loturi atribuite
5.	2880 mp	Str.Constructorilor, nr.1-6	Terenuri concesionate-6 loturi
6.	2991 mp	Str.Izvoarelor, nr.7-12	Terenuri concesionate-6 loturi
7.	1260 mp	Str.Izvoarelor, nr. 3 ,5 si 7	Terenuri concesionate-3 loturi
8.	479 mp	Zona ANL	Teren concesionat-Savescu Valeriu
9.	361 mp	Str.A.Iancu, nr.40	Contract concesiune Bostan Emilian
10.	1.063 mp	Sat Siscani-teren aferent casei parohiale	
11.	267 mp	Str.Al.I.Cuza, nr.90, CF 50.292, T 72	Teren concesionat pentru locuinta
12.	19 mp	str.Al.I.Cuza, nr.146, T 61, P 2467	
13.	50 mp	Str.Al.I.Cuza, nr.164	Concesionat catre Jalba Florica
14.	2595 mp- 2 loturi	Mun.Adjud, cartier Burcioaia- intravilan ,T 1 , P 3	Liber
15.	105 mp	Str.Trandafirilor, nr.4	Concesionat catre Ciuraru Lucretia
16.	710 mp	Str.Campului	Concesionat catre Serban Toader Adrian
17.	214,26 mp	Str.1 Mai, nr.6	Concesionat catre Calin Sorinel
18.	137 mp	Str.1 Mai, fn	Concesionat catre Raducanu Anica

Nr. Crt.	Denumirea bunului	Adresa	Observatii
19.	47 mp	Str.A.I.Cuza, nr.27	Concesionat catre Raducanu Amar
20.	178 mp	Str.A.I.Cuza, nr.35	Concesionat catre Raducan Speranta
21.	341 mp	Str.Al.I.Cuza, nr.37, T3, P 141	Concesionat catre Lehanceanu Janica
22.	210 mp	Str.Al.I.Cuza, nr.164, T 161, P 2485	Concesionat catre Rosu Maria
23.	126 mp	Str.Al.I.Cuza, nr.103	Concesionat catre Alexe Costel Ovidiu
24.	260 mp	Str.Al.I.Cuza, nr.103	Concesionat catre Moisa Catrina
25.	600 mp	Str.Campului, nr.32-34	Concesionat catre Bejan Ion
26.	300mp	Str.Campului, nr.36	Concesionat catre Climensevici Liliana
27.	777 mp	Str.Republicii, T 73, P 482	Liber-impropriu construirii
28.	12.241 mp	T 128, P 658, 688, Burcioaia	Teren achizitionat conform contractului de schim imobiliar autentificat sub nr.561/13.02.2009
29.	4716 mp	Mun.Adjud, Zona Pasaj Pietonal Vrancart	Terenuri atribuite constructie locuinte
30.	4549 mp	Mun.Adjud, zona Morii, T 70, P 438/1, nr.cadastral 2634N, CF 3437 N	Teren achizitionat conform contractului de vanzare-cumparare autentificat sub nr.3970/08.10.2007
31.	5 520 mp	Mun.Adjud, sat Adjudu-Vechi, zona C.A.P.	Terenuri concesionate in anii 1994 si 1996
32.	5763 mp	Mun.Adjud, sat Adjudu- Vechi, zona CAP	11 loturi de teren concesionate in anul 2005
33.	4200 mp	Mun.Adjud, sat Adjudu-Vechi, zona cimitir, T44, P 217/4	10 loturi concesionate in anul 2008
34.	8474 mp	Mun.Adjud, cartier Burcioaia	Loturi concesionate in anul 2006
35.	5104 mp	Mun.Adjud, Zona Pasaj Pietonal Vrancart, T 70, P438/1, CF4069, nr.cadastral 3278 N	Teren achizitionat conform contractului de vanzare-cumparare autentificat sub nr.2852/21.09.2006
36.	1667 mp	Mun.Adjud, cartier Adjud Nord, str.Stefan cel Mare	10 loturi
37.	1714 mp	Mun.Adjud, str.Izlaz, incinta Zoomixt	Terenuri date in folosinta
38.	31.365 mp	Mun.Adjud, sat Adjudu-Vechi, zona Cimitir, drumul spre Siscani , T44, P 217/4	42 loturi de teren concesionate in anul 2010 pentru constructie locuinta, conform HCL nr.40/29.04.2010
39.	Adjudu-Vechi -fost sediu Autotrans	926 mp	Liber

D. TERENURI PENTRU CONSTRUCTII GARAJE SI BOXE

Nr. Crt.	Adresa	Identificare bunuri	Suprafata
----------	--------	---------------------	-----------

Nr. Crt.	Adresa	Suprafata	Beneficiar
81.	Str.Republicii, bl.90, parter	25 mp	S.C.Savin Conex
82.	Str.V.Alecsandri, nr.4	609 mp	S.C. Plaesu S.R.L. Bacau
83.	Str.I.Roata, z.bl.45	30 mp	S.C.Croitorea Corina

PREȘEDINTE DE ȘEDINȚĂ
CONSILIER,
Ing. STANCIU DĂNUȚ

CONTRASEMNEAZĂ
SECRETAR,
ȘARADICI ȘTEFANIA

