

PLAN INTEGRAT DE DEZVOLTARE URBANA MUNICIPIUL ADJUD, JUDEȚUL VRANCEA

PROIECTE DE INVESTIȚII MAJORE

LEGENDA



PROIECTE MAJORE DE INFRASTRUCTURA

- 1 MODERNIZARE STRAZI SI TRONTUARE - STR. 1 MAI
- 2 MODERNIZARE STRAZI SI TRONTUARE - STR. AL IOAN CUZA

PROIECTE MAJORE SOCIAL-CULTURALE SI DE IMBUNATZIRE

- 1 ȘCOALA NR. 3 - STR. REPUBLICII NR. 67
- 2 ȘCOALA NR. 2 - STR. SIRET NR. 9-17
- 3 ȘCOALA GENERALA NR. 4
- 4 ȘCOALA GENERALA NR. 1
- 5 GRADINIȚA NR. 1
- 6 LICEUL EMIL BOTA
- 7 GRADINIȚA SI CĂSA
- 8 MUZEUL
- 9 REABILITARE - MODERNIZARE DOTARE CLADIRE CENTRU COMUNITAR PENTRU PERSOANE DE VÂRSTA A 3-A

PROIECTE MAJORE INSTITUȚII PUBLICE

- 1 PRIMĂRIA ADJUD - STR. STADIONULUI NR. 2
- 2 REABILITARE ZONĂ CASA DE CULTURĂ

PROIECTE MAJORE AMENAJĂRI SI REAMENAJĂRI SPAȚII PLANTATE

- 1 MODERNIZARE SPAȚII VERZI, AMENAJĂRI DE VERDEȚIE, STRAZI ORĂȘENEȘTI, DN2 SI DN11
- 2 MODERNIZARE SCĂRĂRI STR. REVOLUȚIEI
- 3 MODERNIZARE SCĂRĂRI STR. TEIULUI
- 4 MODERNIZARE SCĂRĂRI STR. ONESTI
- 5 MODERNIZARE PARC C.F.R. - STR. SIRET
- 6 MODERNIZARE SCĂRĂRI - STR. GĂRI
- 7 MODERNIZARE SCĂRĂRI - STR. LIBERTĂȚII
- 8 MODERNIZARE SCĂRĂRI - CASA DE CULTURĂ


PROIECTE MAJORE ILUMINAT PUBLIC STRADAL

- 1 PRIMĂRIA ADJUD - STR. STADIONULUI NR. 2

PROIECTE MAJORE PENTRU SIGURANȚA CETĂȚENILOR

- 1 ACHIZIȚIONAREA SI INSTALAREA DE ECHIPAMENTE NECESARE PENTRU CRESTEREA SIGURANȚEI SI PREVENIREA CRIMINALITĂȚII (SISTEM DE SUPRAVEGHERE VIDEO)

ZONE CU TIPOLOGII DIFERITE ALE TESUTULUI URBAN

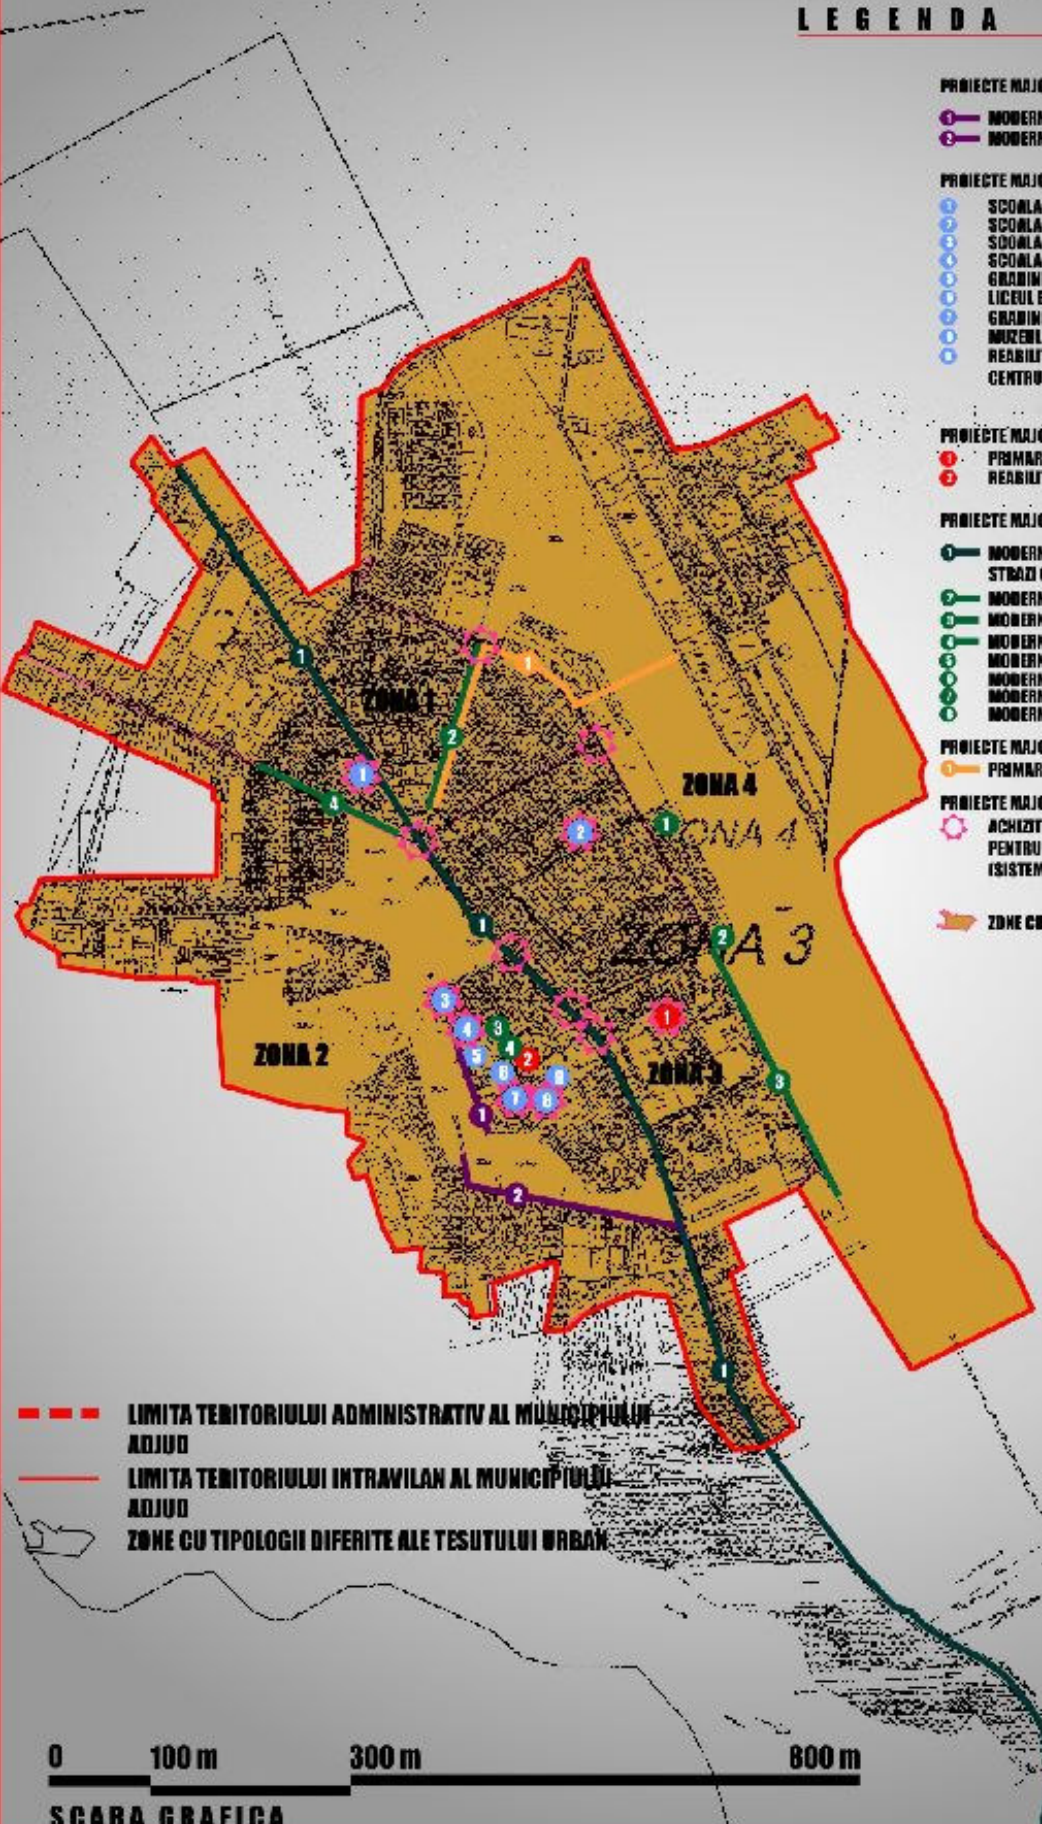

- LIMITA TERITORIULUI ADMINISTRATIV AL MUNICIPIULUI ADJUD
- LIMITA TERITORIULUI INTRAVILAN AL MUNICIPIULUI ADJUD
- ZONE CU TIPOLOGII DIFERITE ALE TESUTULUI URBAN

0 100 m 300 m 600 m
SCARA GRAFICA

PLANSĂ 21
INTOCMIT: RAMBOLU ROMANIA