

ROMÂNIA
JUDEȚUL VRANCEA
CONSILIUL LOCAL AL MUNICIPIULUI ADJUD

HOTĂRÂREA nr.47
din 22 martie 2014

Privind aprobarea trecerii din domeniul public în domeniul privat a unui teren în suprafață de 0,67 ha în scopul amenajării unui padoc pentru câinii fără stăpân și completarea listei de inventariere a bunurilor ce aparțin domeniului privat al Municipiului Adjud.

Consiliul local al municipiului Adjud, întrunit în ședința ordinară;

-Având în vedere Expunerea de motive a Primarului municipiului Adjud privind aprobarea completării listei de inventariere a bunurilor ce aparțin domeniului privat al Municipiului Adjud și raportul de specialitate al Serviciului Administrarea Patrimoniului Public și Privat;

-Luând act de avizul Comisiei de specialitate a Consiliului Local al municipiului Adjud pentru administrarea domeniului public și privat ,amenajarea teritoriului, urbanism, protecția mediului și turism, agricultură;

-Având în vedere art.2 al.(1) din OUG nr.155/2001, privind aprobarea programului de gestionare a câinilor fără stăpân, cu modificările și completările ulterioare;

-Conform art.7 din Legea nr.52/2003 privind transparența decizională în administrație republicată, cu modificările și completările ulterioare;

-Ținând seama de prevederile art.4 din Legea nr. 213/1998 privind proprietatea publică și regimul juridic al acesteia, cu modificările și completările ulterioare ;

-În baza dispozițiilor art.45 alin.3, art.46, art.48, art.117, art.122, din Legea administrației publice locale nr.215/2001, republicată, cu modificările și completările ulterioare;

HOTĂRĂȘTE:

Art.1. Se însușește inventarul bunurilor - anexa 1 la prezenta hotărâre - ce completează lista de inventariere a bunurilor ce aparțin domeniului privat al Municipiului Adjud.

Art.2. Serviciul de administrarea domeniului public și privat, cadastru și monitorizare utilități publice va duce la îndeplinire prevederile acestei hotărâri care va fi comunicată părților interesate și făcută publică de Serviciul administrație publică locală.

Art. 3. Se desemnează Primarul municipiului Adjud ca, prin aparatul de specialitate, să asigure aducerea la îndeplinire a prezentei hotărâri.

Art. 4. Prezenta hotărâre se va comunica tuturor persoanelor interesate și publicității imobiliare de către Serviciul administrare patrimoniu public și privat.

PREȘEDINTE DE ȘEDINȚĂ

Consilier

Diaconu Gelu



CONTRASEMNEAZĂ

Secretar

jr. Sibișan Andra Gendyeva

ROMÂNIA
JUDEȚUL VRANCEA
CONSILIUL LOCAL AL MUNICIPIULUI ADJUD


Anexa nr.1 la
Hotărârea nr. 47 din 27 martie 2014

**LISTA BUNURILOR CE COMPLETEAZĂ LISTA DE INVENTARIERE A
BUNURILOR CE APARTIN DOMENIULUI PRIVAT AL MUNICIPIULUI ADJUD**


1. - teren în suprafață de 0,67 ha , situat în extravilanul municipiului Adjud, jud. Vrancea,
tarlăua T 119/1, parcela P615/1%.

PRESEDINTE DE ȘEDINȚĂ,
Consilier local,
Diaconu Gelu

CONTRASEMNEAZĂ,
Secretarul municipiului Adjud
jr. Sibișan Andra Genoveva

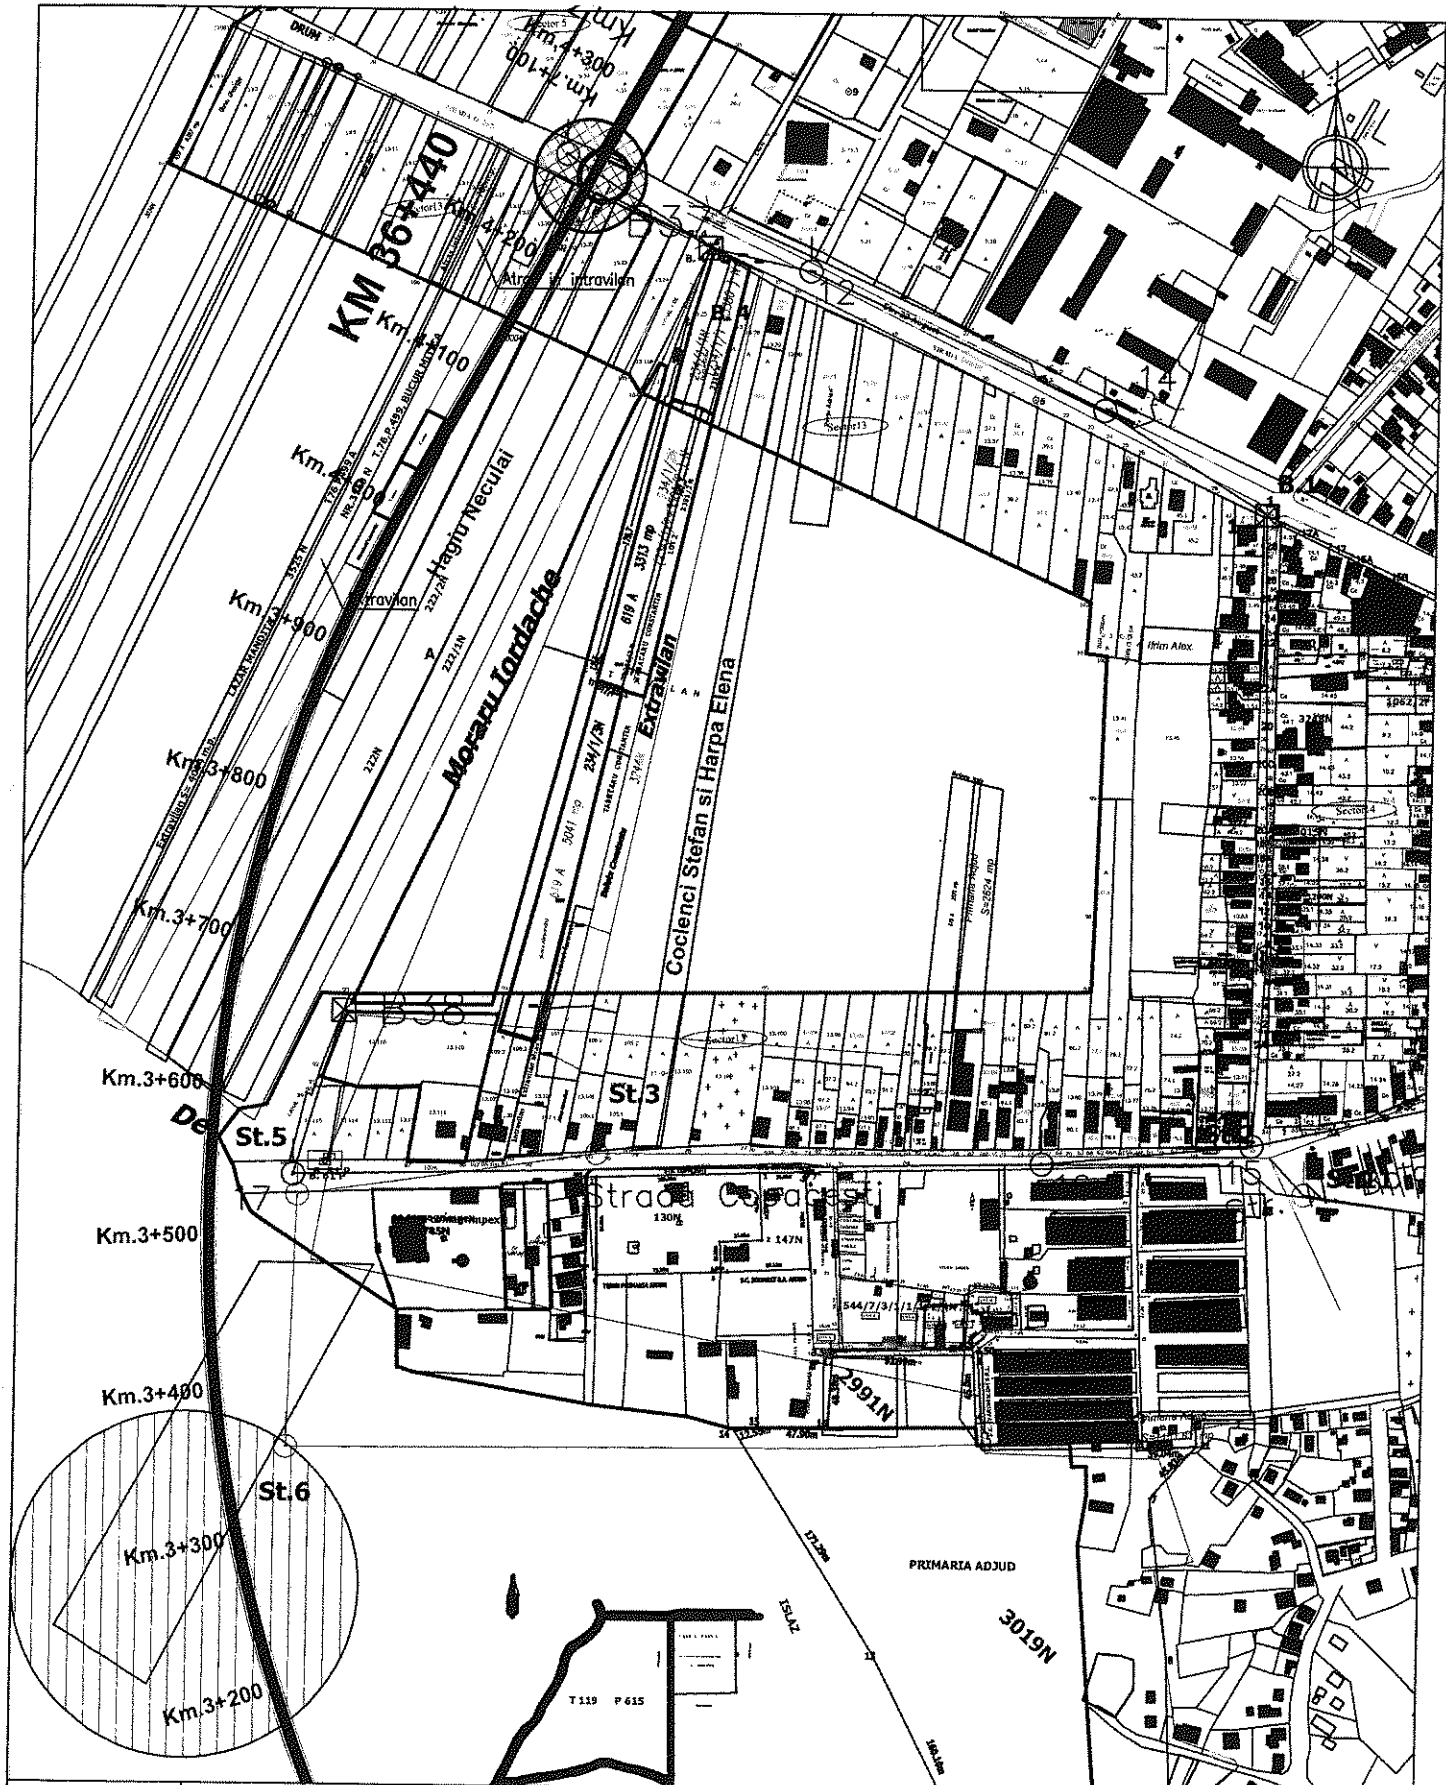

VERIFICATOR / EXPERT	NUME	SEMNTURA	CERINTA	REFERAT / EXPERTIZA nr.	data:
Primaria municipiului Adjud Serviciul administrare domeniu public si privat cadastru si monitorizare utilitati publice				Primaria municipiului Adjud Adjud, strada Stadionului nr.2, jud. Vrancea	Proiect nr
SPECIFICATIE	NUME	SEMNTURA	Scara: 1:1000	Titlu proiect: Teren pentru amplasare padoc ciini fara stapin	Faza
Intocmit	ing. Ciula-Martis Alexandru	<i>[Signature]</i>		Amplasament: Adjud, strada Copacesti-poligon, jud. Vrancea	
Desenat	ing. Ciula-Martis Alexandru	<i>[Signature]</i>	Data: martie 2014	Titlu plansa: -plan de amplasare in zona	Plansa nr. A1

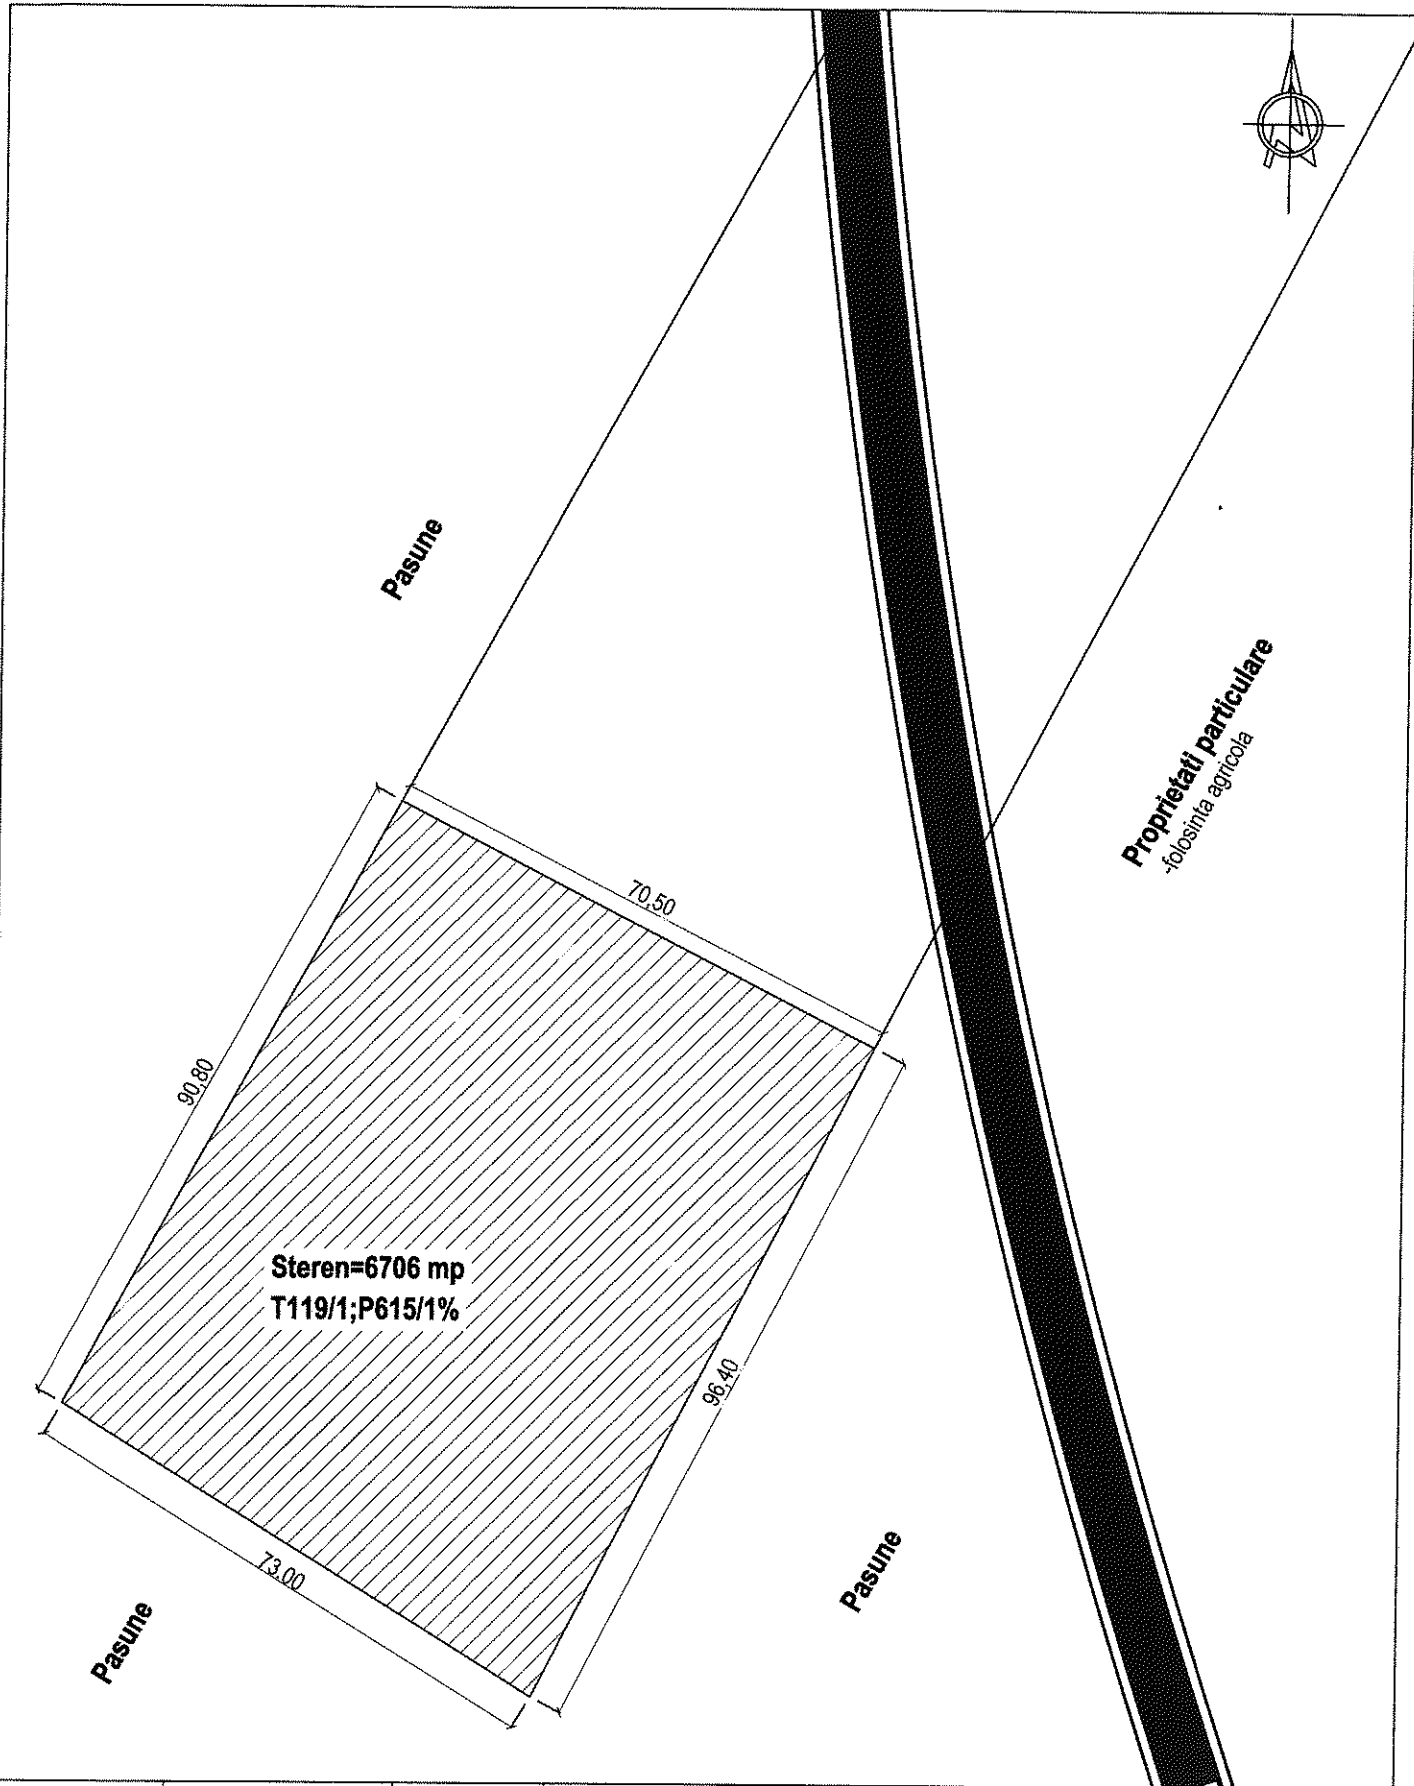

VERIFICATOR / EXPERT	NUME	SEMNATURA	CERINTA	REFERAT / EXPERTIZA nr.	data:
Primaria municipiului Adjud Serviciul administrare domeniu public si privat cadastru si monitorizare utilitati publice				Primaria municipiului Adjud Adjud, strada Stadionului nr.2, jud. Vrancea	
SPECIFICATIE Intocmit				Scara: 1:1000	Proiect nr
NUME ing. Ciula-Martis Alexandru		SEMNATURA 		Titlu proiect: Teren pentru amplasare padoc ciini fara stapin Amplasament: Adjud, strada Copacesti-polygon, jud. Vrancea	Faza
Desenat ing. Ciula-Martis Alexandru		SEMNATURA 	Data: martie 2014	Titlu plansa: -plan de situatie	Plansa nr. A2