

ROMÂNIA
JUDEȚUL VRANCEA
CONSILIUL LOCAL AL MUNICIPIULUI ADJUD

HOTĂRÂREA nr. 67
din 29.05.2014

privind: aprobarea trecerii din domeniul public în domeniul privat a blocurilor de locuințe sociale nr. 35 situat pe strada Siret și nr. 40 situat pe strada Tudor Vladimirescu, precum și a terenurilor aferente acestora

Consiliul Local al Municipiului Adjud întrunit în ședința ordinară:

- având în vedere Expunerea de motive a Primarului municipiului Adjud, inițiatorul proiectului de hotărâre cu privire la aprobarea trecerii din domeniul public în domeniul privat a blocurilor de locuințe sociale nr. 35, situat pe strada Siret și nr. 40 situat pe strada Tudor Vladimirescu;
- examinând raportul de specialitate al Serviciului de administrare domeniu public și privat, fond locativ, cadastru, monitorizare utilități publice și unități publice subordonate;
- considerând dispozițiile art.10, alin. 2 din Legea nr.213/1998 privind proprietatea publică și regimul juridic al acesteia, cu modificările și completările ulterioare;
- luând act de avizul favorabil al Comisiei pentru administrarea patrimoniului public și privat, amenajarea teritoriului, urbanism, protecția mediului și turism, agricultură;
- în baza dispozițiilor art. 36 alin. (2), lit. c), alin. (5), lit. b și ale art. 45 alin. (1), art. 47 și art. 117 lit. a) ale Legii nr. 215/2001 privind administrația publică locală, republicată, cu modificările și completările ulterioare;

HOTĂRĂȘTE:

Art. 1 Se aprobă trecerea din domeniul public a blocului de locuințe sociale nr. 35, aflat în *Inventarul bunurilor care aparțin domeniului public al municipiului Adjud*, P+4E cu 49 de garsoniere, situat pe strada Siret, FN, tarlăua 28, parcela 1480, în domeniul privat al municipiului Adjud, Anexa 1.

Art. 2 Se aprobă trecerea din domeniul public a blocului de locuințe sociale nr. 40, aflat în *Inventarul bunurilor care aparțin domeniului public al municipiului Adjud*, P+4E cu 55 de garsoniere și 5 apartamente cu două camere situat pe strada Tudor Vladimirescu, nr. 15A, tarlăua 28, parcela 1484, în domeniul privat al municipiului Adjud, Anexa 2.

Art. 3 Se aproba schimbarea categoriei de folosință: din blocuri de locuințe sociale în blocuri de locuințe supuse închirierii.

Art. 4 Se trece din domeniul public în domeniul privat al municipiului Adjud terenul în suprafață de 388 mp aferent bloc nr. 35, strada Siret și terenul în suprafață de 392 mp aferent bloc nr.40, str. Tudor Vladimirescu.

Art. 5 Prezenta se comunică prin grija Serviciului de Administrație Publică Locală.

PREȘEDINTE DE ȘEDINȚĂ
DIACONU GELU



Contrasemnează
SECRETAR,
SIBIȘAN ANDRA GENOVEVA

ROMÂNIA
JUDEȚUL VRANCEA
CONSILIUL LOCAL AL MUNICIPIULUI ADJUD

Anexa nr. 1 la Hotărârea nr. 67/29.05.2014

EXTRAS - Inventarul bunurilor care aparțin domeniului public al municipiului Adjud

<i>Nr. crt.</i>	<i>Denumirea bunului</i>	<i>Elemente de identificare</i>	<i>Cod de clasificare</i>	<i>Anul dobândirii</i>	<i>Valoarea de inventar</i>	<i>Situația juridică actuală</i>
254	Bloc nr. 35	Municipiul Adjud, strada Siret, FN, Bloc nr. 35, P+4E (49 garsoniere – locuințe sociale), N- bloc nr. 40, S- spațiu comercial, E- alee acces bloc nr. 62, V- alee carosabilă	1.6.1.1	2004	11627,18 lei	Domeniul public al municipiului Adjud, HCL 117 /2009

PREȘEDINTE DE ȘEDINȚĂ
DIACONU GELU



Contrasemnează
SECRETAR,
SIBIȘAN ANDRA GENOVEVA

A handwritten signature in black ink, corresponding to the name Sibîșan Andra Genoveva.


ROMÂNIA
JUDEȚUL VRANCEA
CONSILIUL LOCAL AL MUNICIPIULUI ADJUD

Anexa nr. 2 la Hotărârea nr. 67/2906/2014

EXTRAS - Inventarul bunurilor care aparțin domeniului public al municipiului Adjud

<i>Nr. crt.</i>	<i>Denumirea bunului</i>	<i>Elemente de identificare</i>	<i>Cod de clasificare</i>	<i>Anul dobândirii</i>	<i>Valoarea de inventar</i>	<i>Situația juridică actuală</i>
255	Bloc nr. 40	Municipiul Adjud, strada Tudor Vladimirescu, nr. 15A, Bloc nr. 40, P+4E (55 de garsoniere și 5 apartamente –locuințe sociale), N- bloc nr. 61, S- bloc nr. 35, E- alee acces bloc nr. 62, V- alee carosabilă	1.6.1.1	2004	187514 lei	Domeniul public al municipiului Adjud, HCL 117 /2009

PREȘEDINTE DE ȘEDINȚĂ
DIACONU GELU

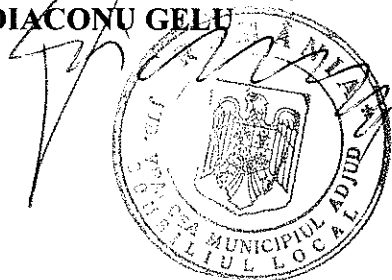

Contrasemnează
SECRETAR
SIBIȘAN ANDRA GENOVEVA

513400

513400

513350


513350


513300

513300


669300

669300

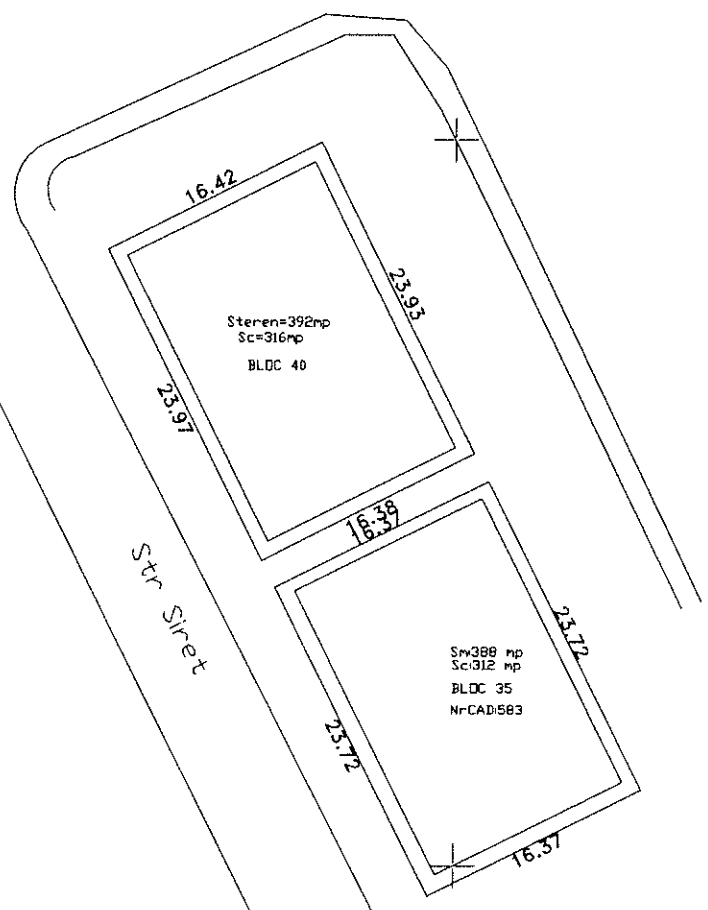

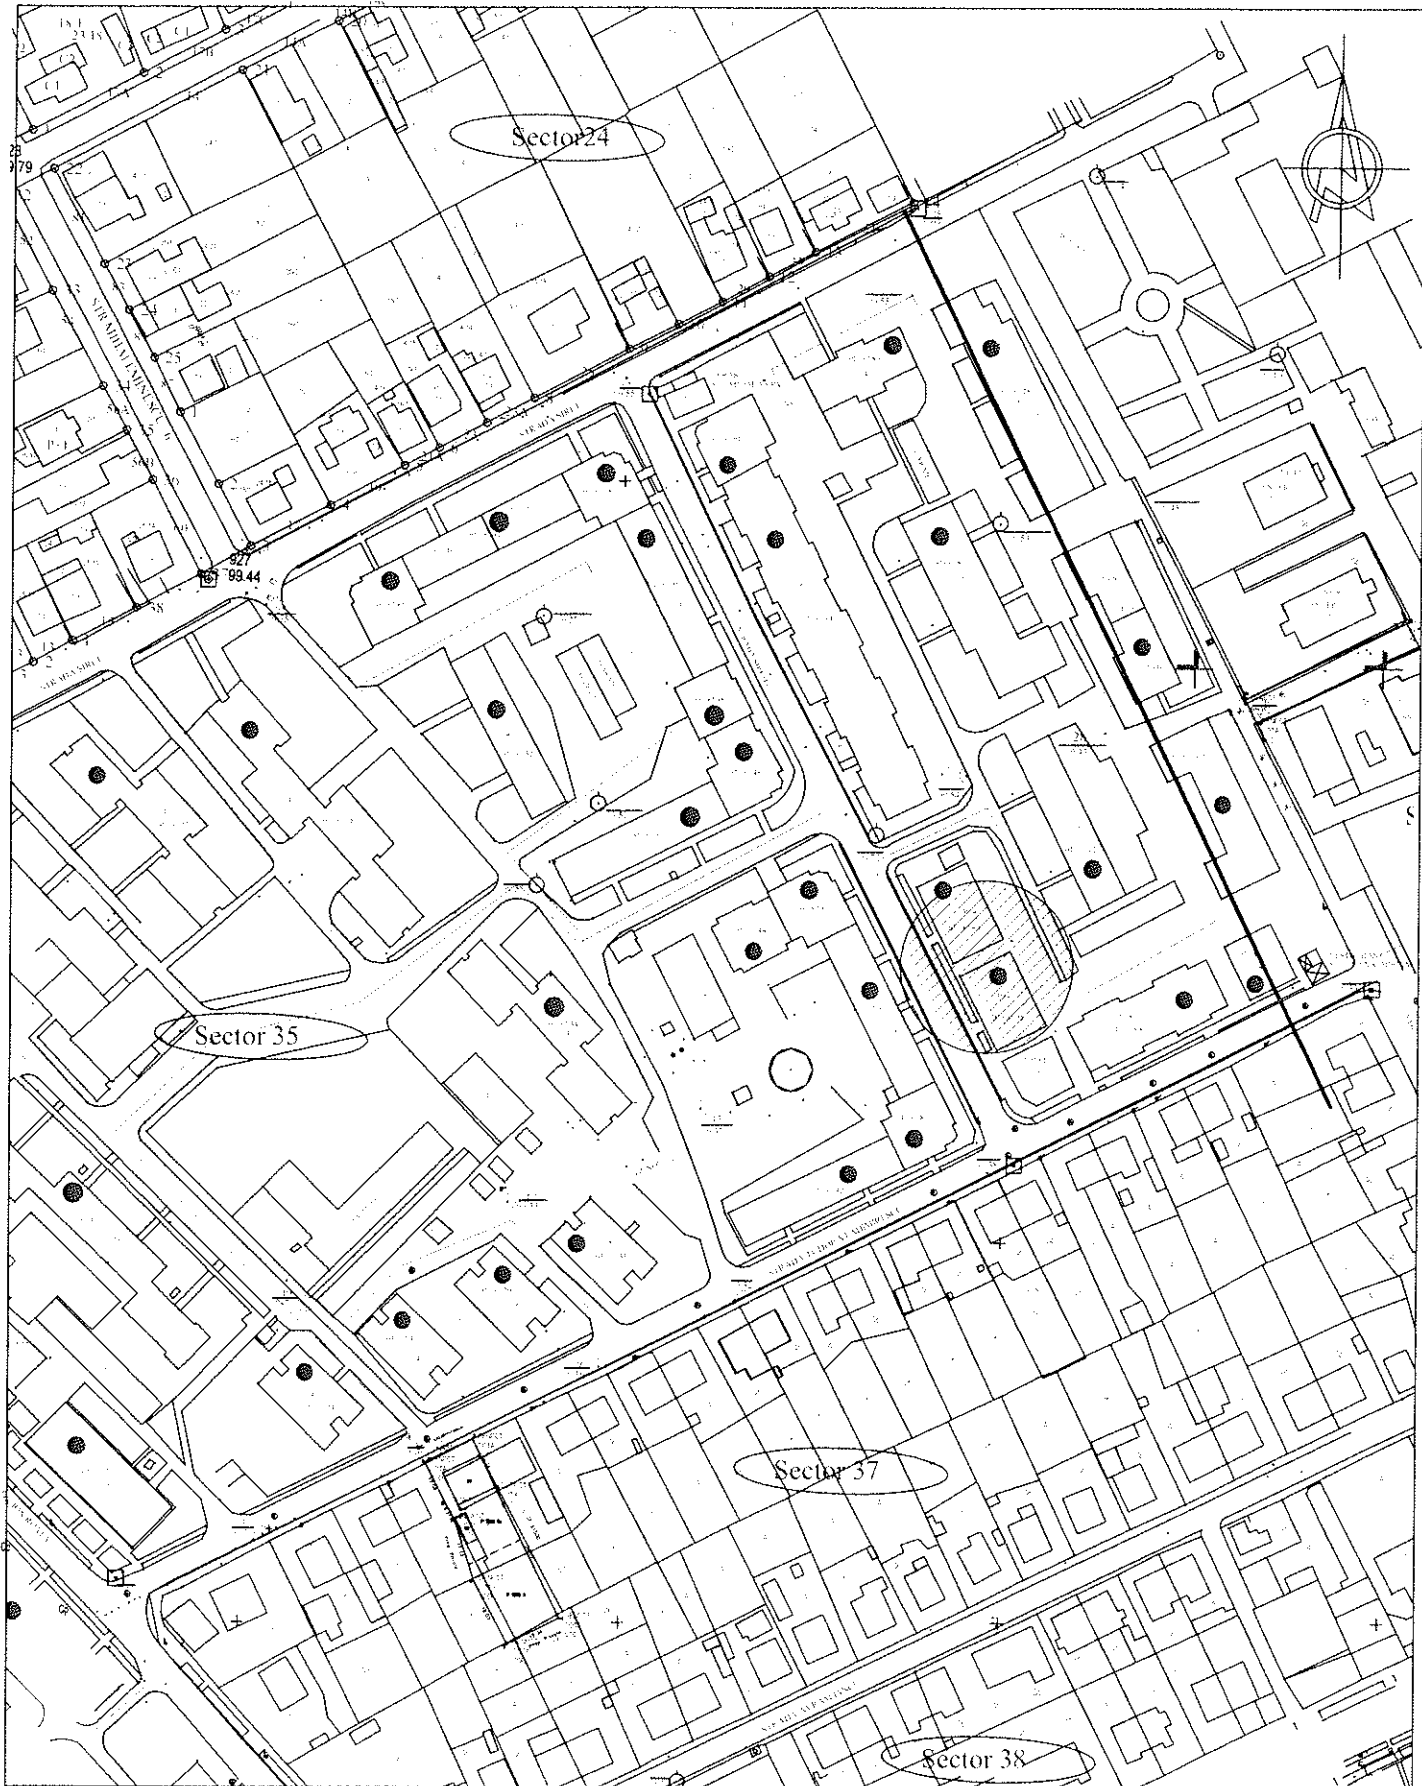

VERIFICATOR / EXPERT	NUME	SEMNAȚURA	CERINȚA	REFERAT / EXPERTIZA nr.	data:
Primaria Adj. jud. Vrancea Serviciul administrare patrimoniu public si privat. cadastru monitorizare utilitati publice				Primaria municipiului Adj. - strada Stadionului nr.2 jud. Vrancea	Proiect nr
SPECIFICATIE	NUME	SEMNAȚURA	Scara:	Trecerea din domeniul public in domeniul privat bloc nr.35 si nr.40, T28, P1480 si P1484 Amplasament: - bloc nr.35-strada Siret - bloc nr.40-strada T. Vladimirescu	Faza
Intocmit	ing. Ciula-Martis Alexandru		1:2000		
Desenat	ing. Ciula-Martis Alexandru		Data: mai 2014	Titlu plansa: - plan de amplasare in zona	Plansa nr.1

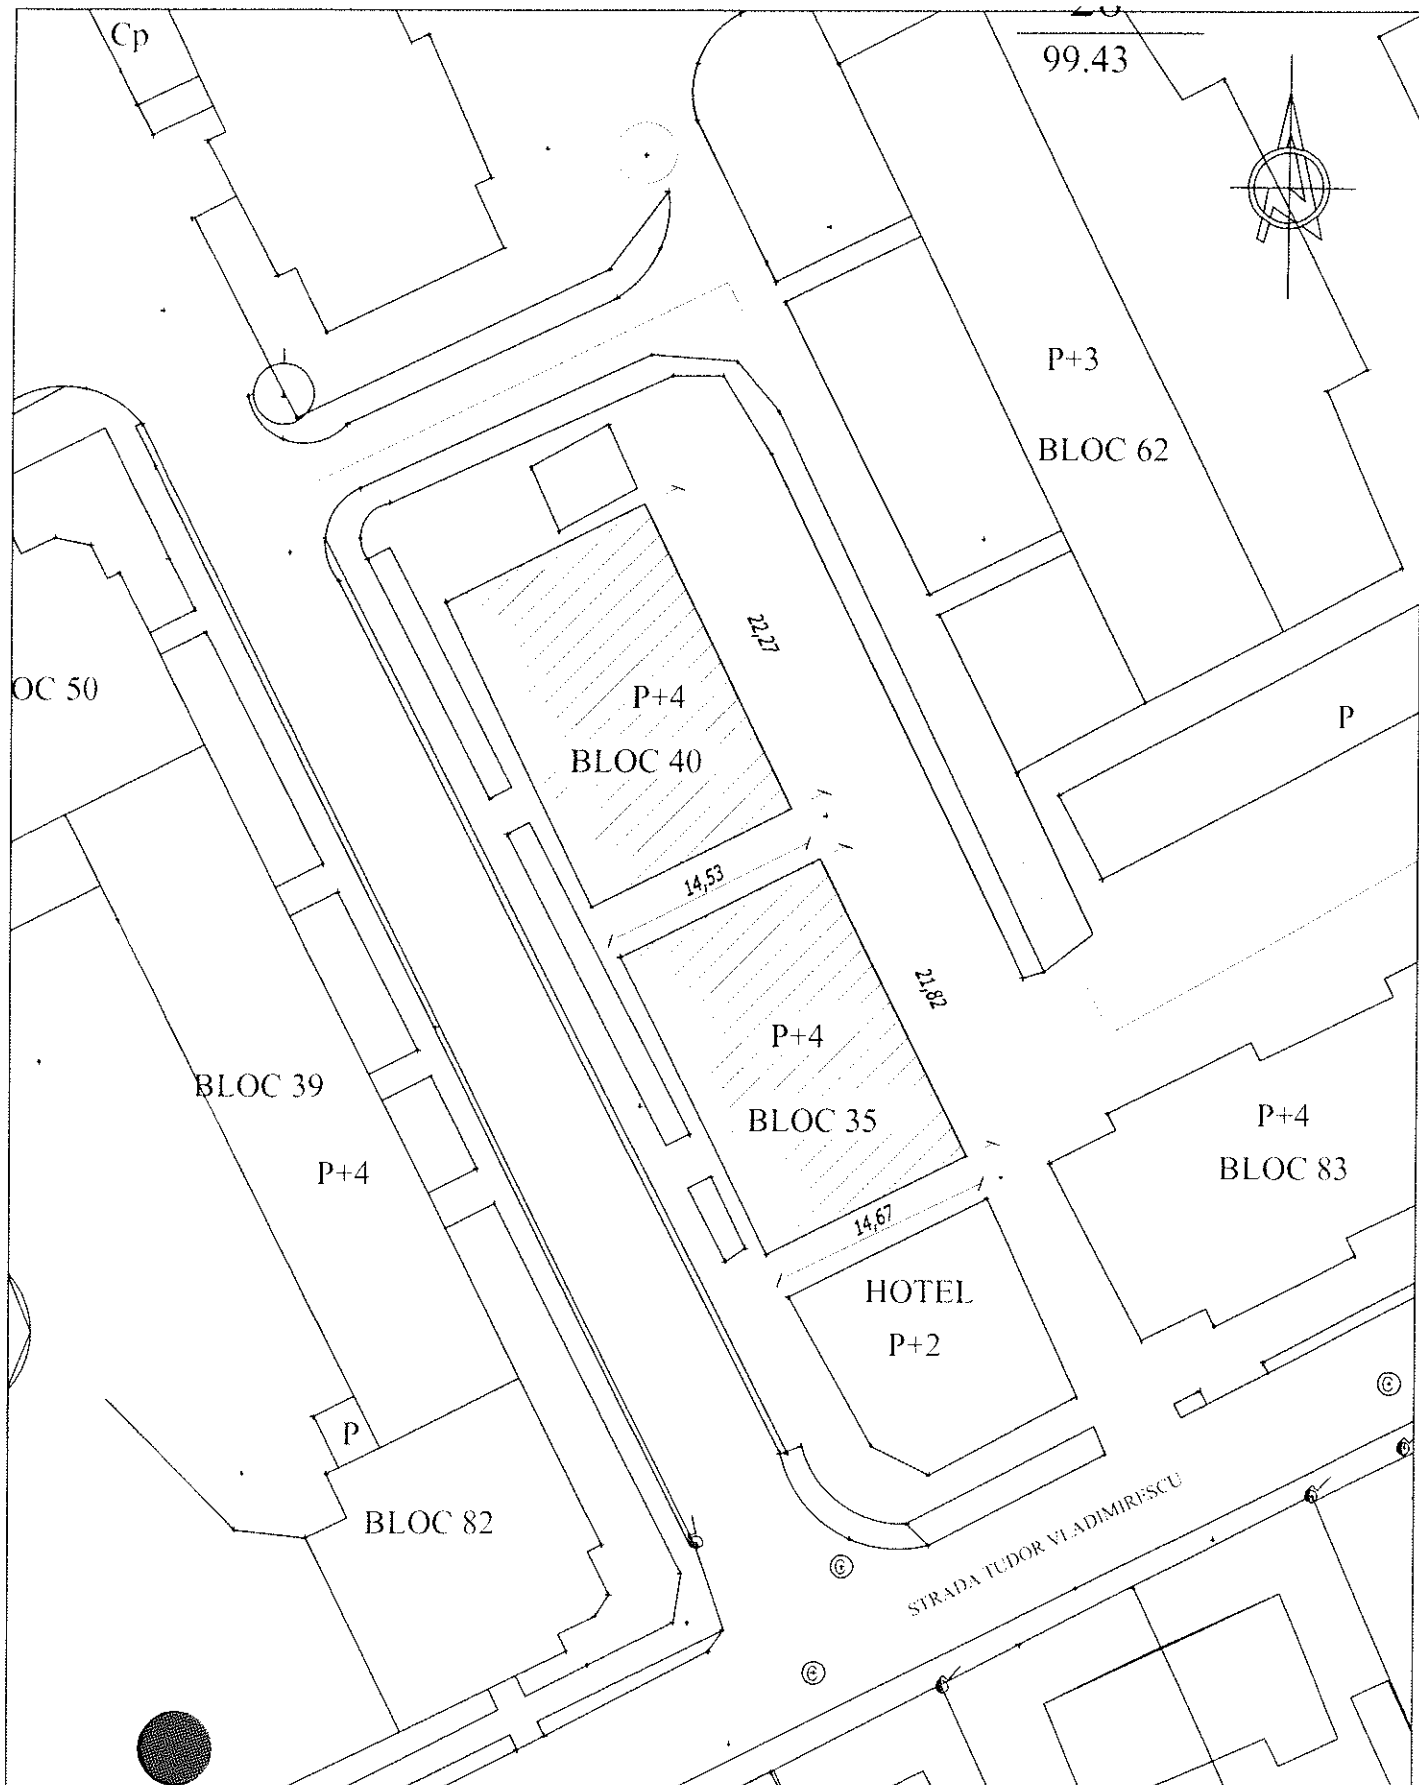

VERIFICATOR / EXPERT	NUME	SEMNATURA	CERINTA	REFERAT / EXPERTIZA nr.	data:
Primaria Adj. jud. Vrancea Serviciul administrare patrimoniu public si privat, cadastru monitorizare utilitati publice				Primaria municipiului Adj. jud. Vrancea -strada Stadionului nr.2	Proiect nr
SPECIFICATIE	NUME	SEMNATURA	Scara: 1:500	Trecerea din domeniul public in domeniul privat bloc nr.35 si nr.40 T28,P1480 si P1484 Amplasament : -bloc nr.35-strada Siret -bloc nr.40-strada T. Vladimirescu	
Intocmit	ing. Ciula-Martis Alexandru		Data: apr. 2013	Titlu plansa:	Faza
Desenat	ing. Ciula-Martis Alexandru			-plan de situatie	Plansa nr.2