

ROMANIA
JUDEȚUL VRANCEA
CONSILIUL LOCAL AL MUNICIPIULUI ADJUD

HĂTĂRĂREA NR. 31
din 13 martie 2014

privind: aprobarea transmiterii spre folosință gratuită pe o perioadă de 7 ani a unei săli de socializare în suprafața de 43,34 mp situat în incinta Centru de asistență pentru recuperarea tinerilor cu handicap CARTHA Str. Al. I. Cuza, Nr.96 - 98 Adjud către Consiliul Județean Vrancea pentru crearea unui „Centru de resurse pentru asistența psiho – educațională a elevilor remigrați/ aflați în abandon familial temporar”

Consiliul local al Municipiului Adjud întrunit în ședință extraordinară;

- Având în vedere expunerea de motive a Primarului Municipiului Adjud care a inițiat proiectul de hotărâre și în urma studierii Raportului de specialitate al compartimentului cu privire la proiectul de hotărâre privind: aprobarea transmiterii spre folosință gratuită pe o perioadă de 7 ani a unei săli de socializare în suprafața de 43,34 mp situat în incinta Centru de asistență pentru recuperarea tinerilor cu handicap CARTHA Str. Al. I. Cuza, Nr.96 - 98 Adjud către Consiliul Județean Vrancea pentru crearea unui „Centru de resurse pentru asistența psiho – educațională a elevilor remigrați/ aflați în abandon familial temporar”;
- Având în vedere adresa nr.2355/05.03.2014 a Consiliului Județean Vrancea, prin care se solicită adoptarea unei Hotărâri a Consiliului Local al Municipiului Adjud privind darea în folosință a unei săli de socializare din cadrul Centru de asistență pentru recuperarea tinerilor cu handicap CARTHA Str. Al. I. Cuza, Nr.96 - 98 Adjud.
- Luând în considerare prevederile Legii nr.52/2003 privind transparența decizională în administrația publică;
- Având în vedere prevederile Legii 213/1998 privind bunurile proprietate publică cu modificările și completările ulterioare;
- ținând cont de dispozițiile articolului 861 ali. (3), art.874 din Legea 287/2009 privind codul civil republicată cu modificările și completările ulterioare;
- În temeiul art.36(2), lit.,c”, alin.5, lit.,a””; art.45(3), lit.,a”, art.47 și art.117. lit.,a” și art.124 din Legea 215/2001 privind administrația publică locală, republicată în anul 2007, cu completările și modificările ulterioare;


HOTĂRĂȘTE:

ART.1. Transmiterea spre folosință gratuită a unei săli de socializare situată în incinta Centru de asistență pentru recuperarea tinerilor cu handicap CARTHA Str. Al. I. Cuza, Nr.- 98- 96 Adjud în suprafața, de 43,34 mp, conform anexei care face parte integrantă din prezenta hotărâre, pe durata de 7 ani, respectiv perioada de implementare a unui Centru de resurse pentru asistența psiho- educațională a elevilor remigrați/ aflați în abandon familial temporar.


ART.2. Prezenta hotărâre se va publica și comunica conform dispozițiilor legale.

ART.3. Primarul Municipiului Adjud precum și serviciile de specialitate din aparatul propriu al primarului vor aduce la îndeplinire prezenta hotărâre.



PREȘEDINTE DE ȘEDINȚĂ,
Consilier,

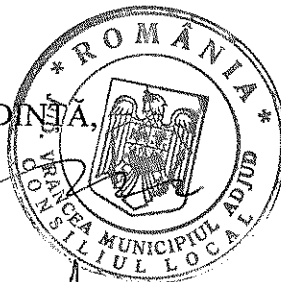

CONTRASEMNEAZĂ
Secretar al Municipiului Adjud,
SIBIȘAN ANDRA - GENOVIEVA

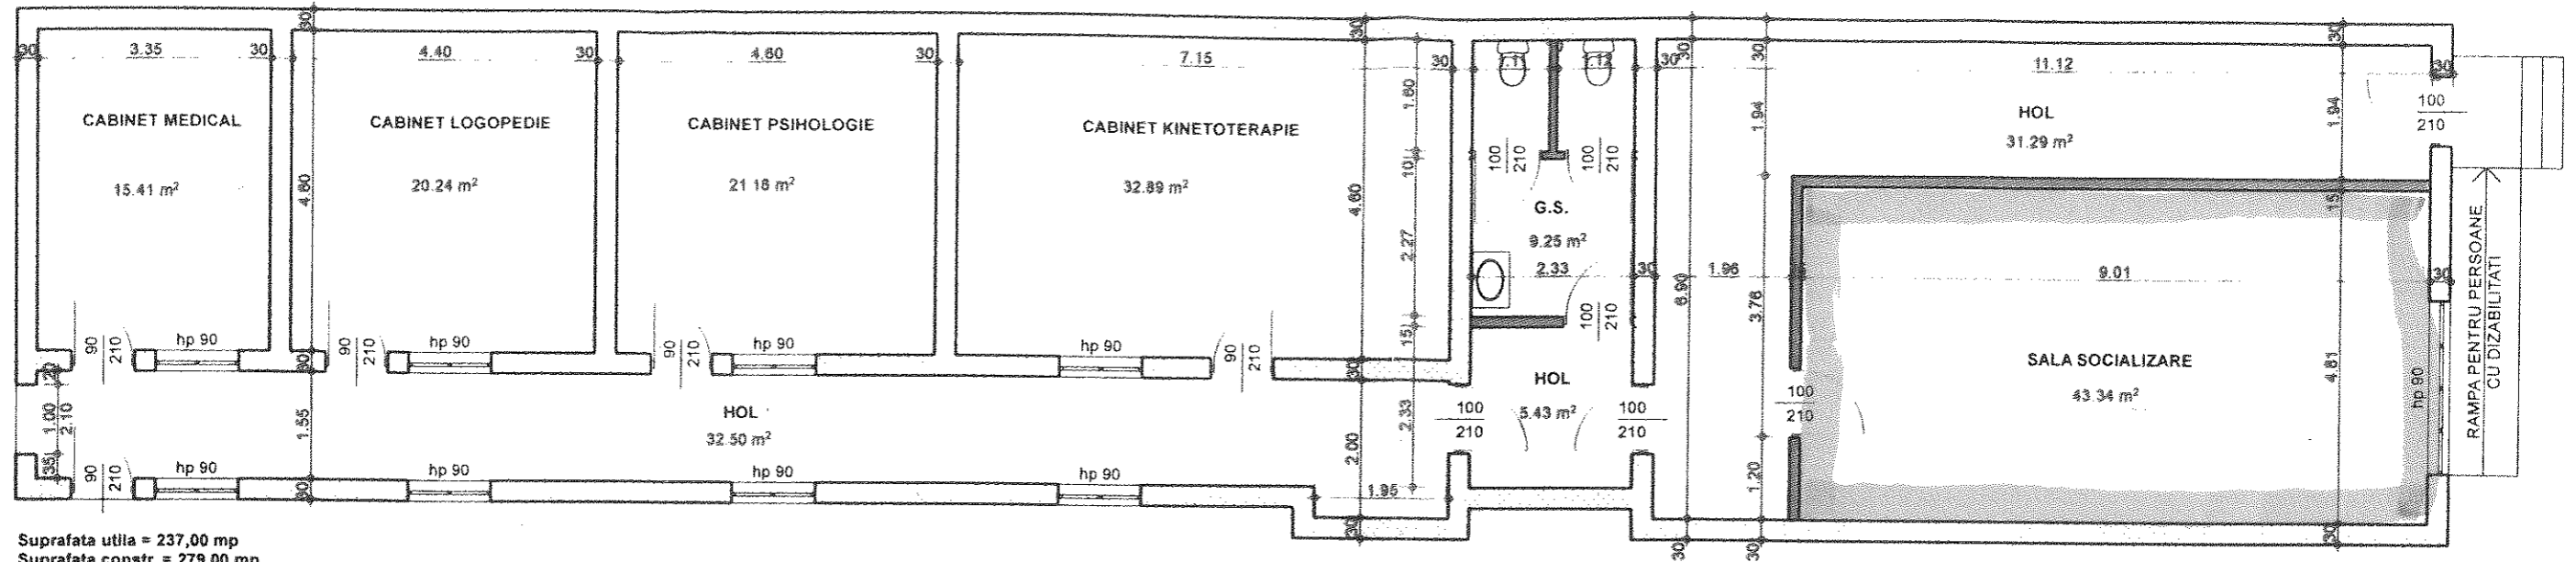

Suprafata utila = 237,00 mp
 Suprafata constr. = 279,00 mp
 Suprafata constr. desf. = 279,00 mp

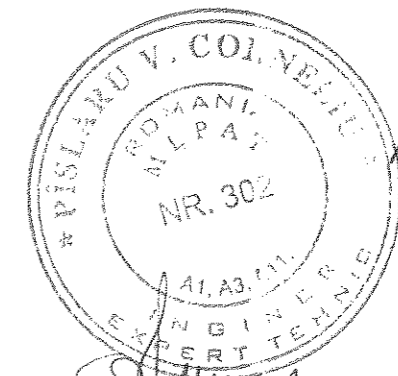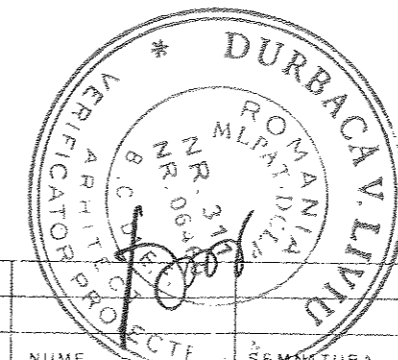

ORDINUL ARHITECTILOR
 DIN ROMANIA
 4531
 Cosmin Ciprian
 NEDELCU
 Arhitect
 cu drept de semnatura

Cosmin Nedelcu
 5/6/25-11-2010

VERIFICATOR/ EXPERT	NUME	SEMNTURA	CERINTA	REFERAT / EXPERTIZA NR. / DATA
	S.C. GLOBAL PROIECT S.R.L. - Focsani C.U.I. - R 16667079, Tel. 0237/232.777			Beneficiar: CONSILIUL LOCAL AL MUNICIPIULUI ADJUD
PRIOECTAT:	Arh. Cosmin Nedelcu	<i>Cosmin Nedelcu</i>	SCARA: 1/100	Pr. Nr. 72 / 2010
SEF PROIECT:	Arh. Cosmin Nedelcu	<i>Cosmin Nedelcu</i>	DATA:	FAZA: P.T
				Titlu Proiect: Extindere si modernizare Centru CARTHA (Centru de Asistenta pentru Recuperarea Tinerilor cu Handicap Adjud) Str. Al. I. Cuza, nr. 96, Adjud, jud. Vrancea
				Titlu Plansa PLAN PARTER
				PLANSA