

ROMÂNIA  
JUDEȚUL VRANCEA  
CONSILIUL LOCAL AL MUNICIPIULUI ADJUD

HOTĂRÂREA nr. 35  
din 30 aprilie 2013

la proiectul de hotărâre privind aprobarea trecerii din domeniul public în domeniul privat al terenului în suprafață de 56 mp situat în Municipiul Adjud, strada Garoafei, tarlăua T3, parcela P141-zonă piață agroalimentară, jud. Vrancea în scopul reconstituiri dreptului de proprietate prin măsuri reparatorii în echivalent.

Consiliul Local al municipiului Adjud, întrunit în ședința ordinară;

-Având în vedere Expunerea de motive a Primarului municipiului Adjud privind aprobarea trecerii din domeniul public în domeniul privat al terenului în suprafață de 56 mp situat în Municipiul Adjud, strada Garoafei, tarlăua T3, parcela P141-zonă piață agroalimentară, jud. Vrancea în scopul reconstituiri dreptului de proprietate prin măsuri reparatorii în echivalent, și raportul de specialitate al Serviciului administrarea patrimoniului public și privat, cadastru și monitorizare utilități publice;

-Luând act de avizul Comisiei de specialitate a Consiliului Local al municipiului Adjud pentru administrarea domeniului public și privat, amenajarea teritoriului, urbanism, protecția mediului și turism, agricultura;

-În baza art.1, al.1 din Legea nr.10/2001 privind regimul juridic al unor imobile preluate în mod abuziv în perioada 6 martie 1945 - 22 decembrie 1989, cu modificările și completările ulterioare;

-Conform art.6 din Legea nr.52/2003 privind transparența decizională în administrație;

-Ținând seama de prevederile art.4 din Legea nr. 213/1998 privind proprietatea publică și regimul juridic al acesteia, cu modificările și completările ulterioare ;

-În baza dispozițiilor art.45 alin.3, art.48, art.117, art.122, din Legea administrației publice locale nr.215/2001, republicată, cu modificările și completările ulterioare;

HOTARASTE:

**Art.1.** Se aprobă trecerea din domeniul public în domeniul privat al municipiului Adjud a terenului în suprafața de 56 mp situat în Adjud, str. Garoafei, tarlăua T3, parcela P141-zonă piață agroalimentară conform schitelor - anexa 1- la prezenta hotărâre, în scopul reconstituiri dreptului de proprietate prin măsuri reparatorii în echivalent.

**Art.2.** În evidențele patrimoniale se vor opera corespunzător modificările survenite în situația juridică a terenului, se va modifica poziția nr.257 din anexa HCL nr.83/2011, și se va înscrie în patrimoniul privat.

**Art.3.** Serviciul Administrarea Patrimoniului Public și Privat Cadastru și Monitorizare utilități publice din aparatul de specialitate al Primarului municipiului Adjud va asigura republicarea listei de inventariere a bunurilor ce aparțin domeniului privat al Municipiului Adjud.

**Art.4.** Se desemnează Primarul municipiului Adjud – ca prin aparatul de specialitate să asigure aducerea la îndeplinire a prezentei hotărâri.

**Art.5.** Prezenta hotărâre se va comunica tuturor persoanelor interesate și publicității imobiliare de către Serviciul administrare patrimoniu public și privat, cadastru și monitorizare utilități publice.

PREȘEDINTE DE ȘEDINȚĂ

Consilier

Cătana Ion



CONTRASEMNEAZĂ

Secretar

jr. Sibișan Andra Genoveva

ROMÂNIA  
JUDEȚUL VRANCEA  
CONSILIUL LOCAL AL MUNICIPIULUI ADJUD

Anexa nr.1  
la Hotărârea nr. 35 din 30 aprilie 2013

**LISTA BUNERILOR CE COMPLETEAZA LISTA DE INVENTARIERE A  
BUNURILOR CE APARTIN DOMENIULUI PRIVAT AL MUNICIPIULUI ADJUD**

1.Teren in suprafată de 56 mp.situat in intravilanul municipiului Adjud,  
str.,Garoafei,tarlaua T3,parcela P141-zonă piață agroalimentară .-conform planșă nr.1 si 2,si  
Plan de amplasament și delimitare teritorială,scara 1 :500.

**PRESEDINTE DE ȘEDINȚĂ,**

Consilier local,


Cătană Ion




**CONTRASEMNEAZĂ,**




Secretarul municipiului Adjud,

jr. Sibișan Andra Genoveva

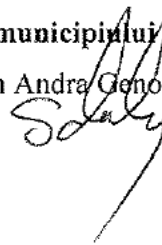

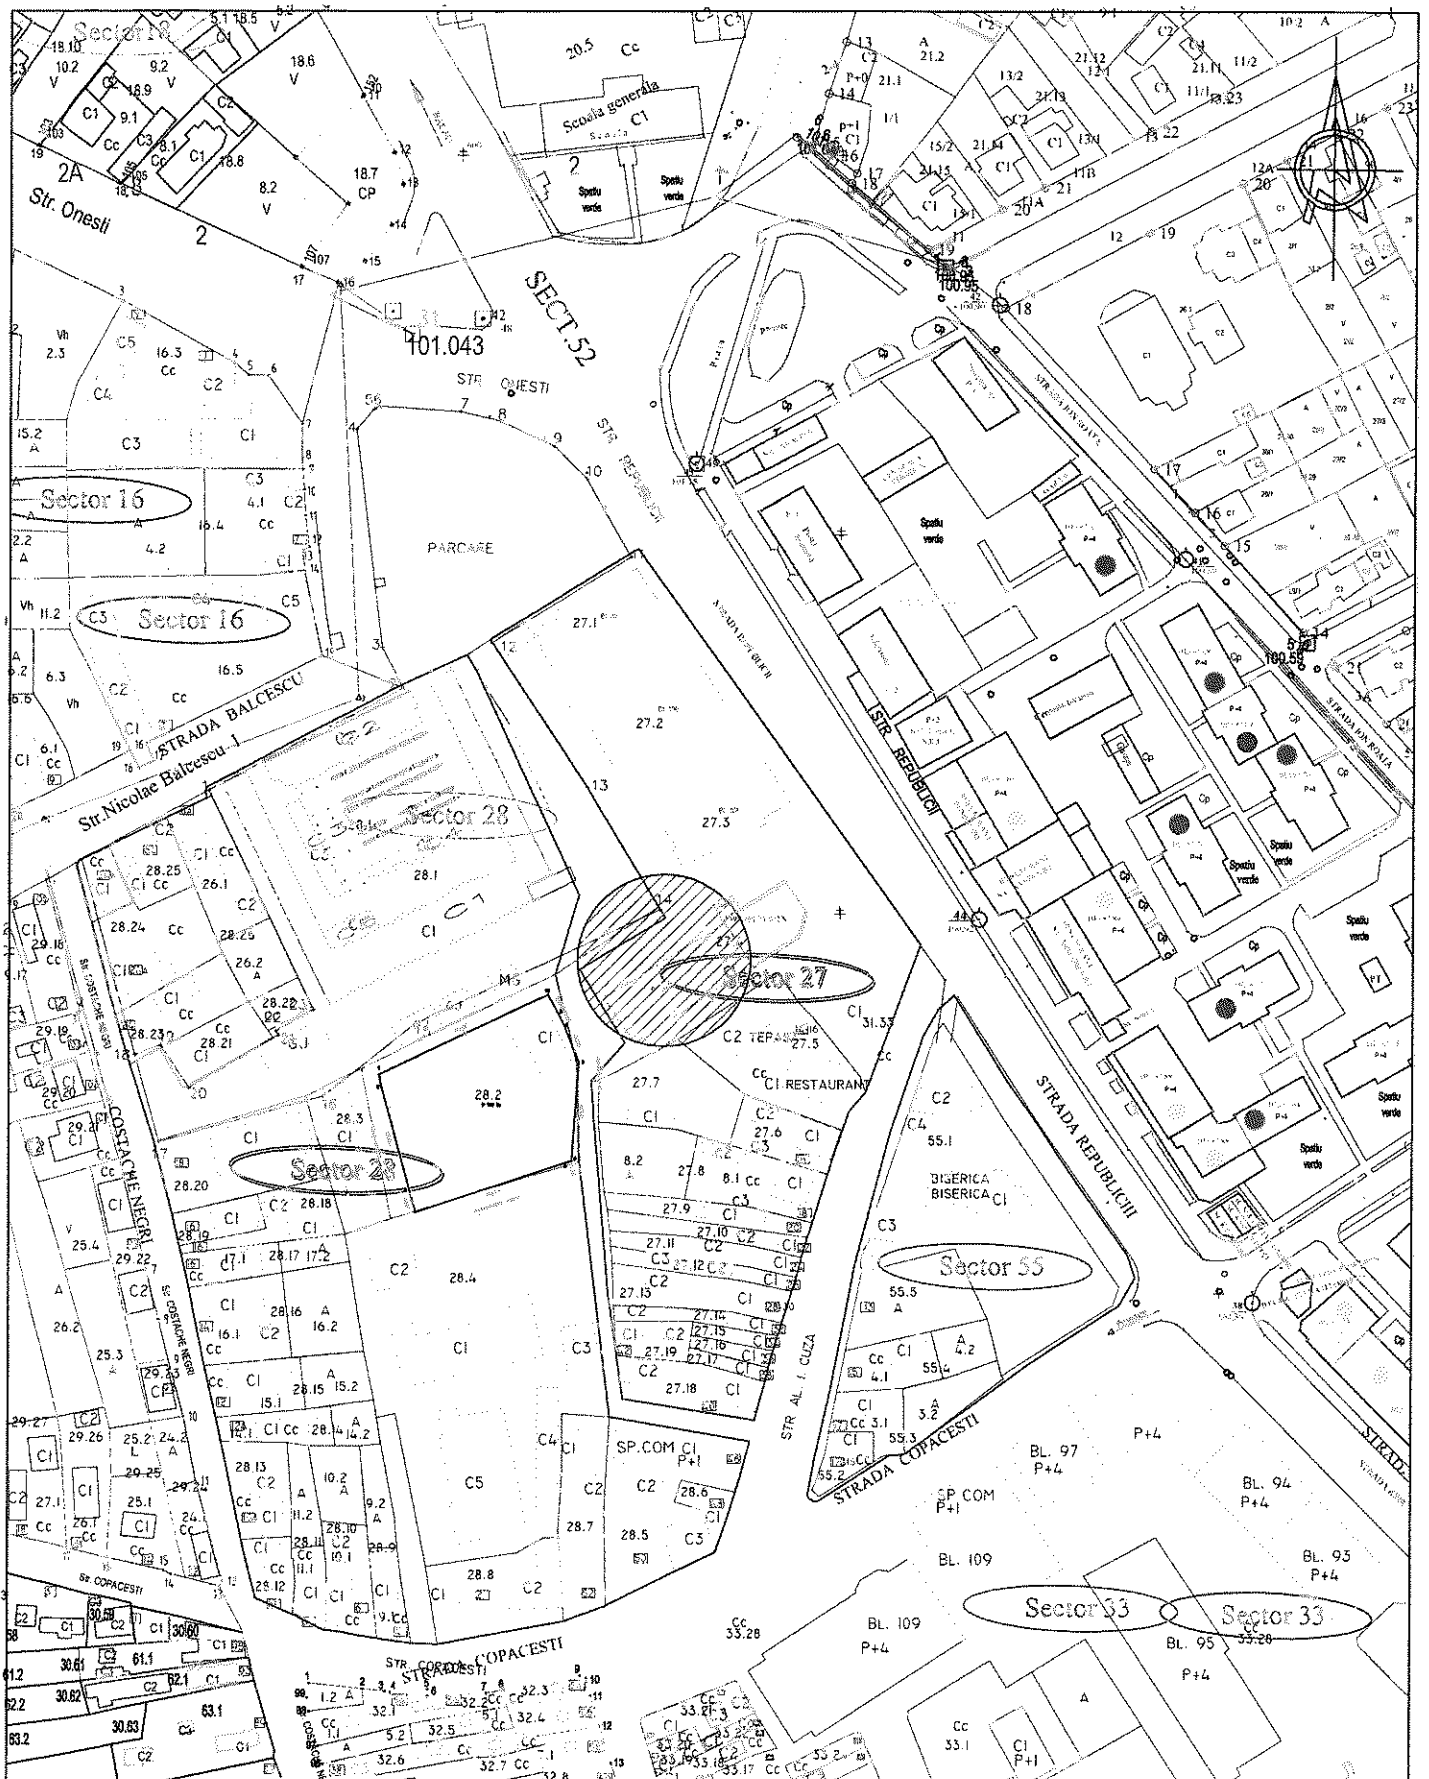

VERIFICATOR / EXPERT	NUME	SEMNTURA	CERINTA	REFERAT / EXPERTIZA nr.	data:
Primaria Adjud.jud.Vrancea Serviciul administrare patrimoniu public si privat, cadastru monitorizare utilitati publice				Primaria municipiului Adjud -strada Stadionului nr.2 jud.Vrancea	Proiect nr
SPECIFICATIE	NUME	SEMNTURA	Scara: 1:2000	Trecerea din domeniul public in domeniul privat a suprafetei de 56 mp Amplasament:	Faza
Intocmit	ing.Ciula-Martis Alexandru	<i>[Signature]</i>		-Adjud,strada Garoafei,T3,P141,jud.Vrancea	
Desenat	ing.Ciula-Martis Alexandru	<i>[Signature]</i>	Data: apr.2013	Titlu plansa: -plan de amplasare in zona	Plansa nr.1

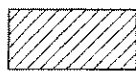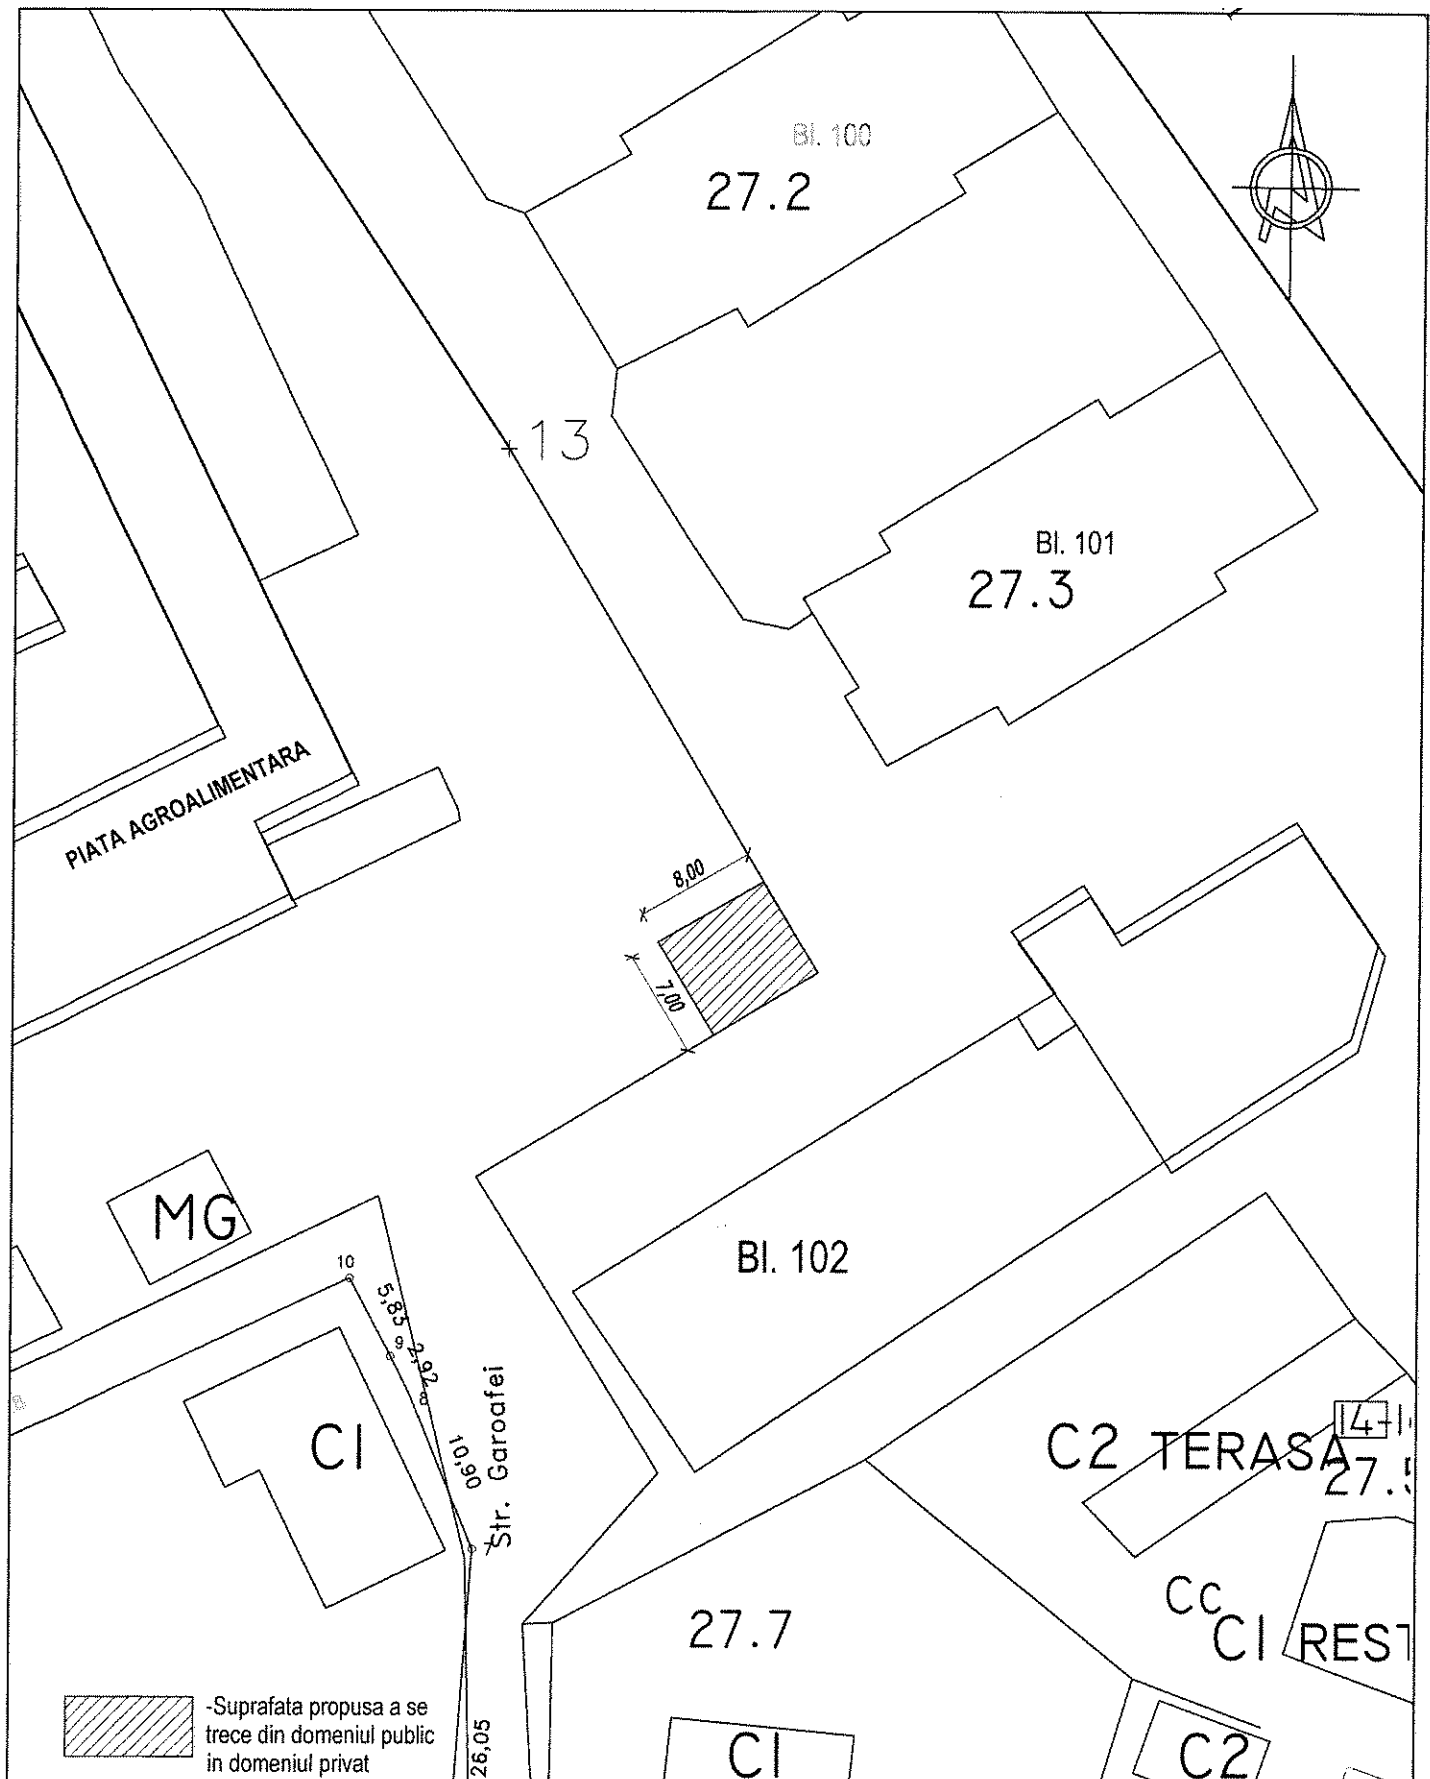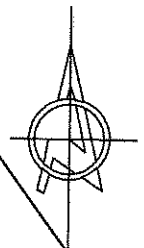

-Suprafata propusa a se trece din domeniul public in domeniul privat

VERIFICATOR / EXPERT	NUME	SEMNTATURA	CERINTA	REFERAT / EXPERTIZA nr.	data:
<b>Primaria Adjud, jud. Vrancea</b> Serviciul administrare patrimoniu public si privat, cadastru monitorizare utilitati publice				Primaria municipiului Adjud -strada Stadionului nr.2 jud. Vrancea	Proiect nr
SPECIFICATIE	NUME	SEMNTATURA	Scara: 1:500	<b>Trecerea din domeniul public in domeniul privat a Municipiului Adjud a suprafetei de 56 mp</b> <b>Amplasament:</b> -Adjud, strada Garoafei, T3, P141, jud. Vrancea	
Intocmit	ing. Ciula-Martis Alexandru			Titlu plansa: -plan de situatie	
Desenat	ing. Ciula-Martis Alexandru		Data: apr. 2013	Plansa nr. 2	