

ROMÂNIA  
JUDEȚUL VRANCEA  
CONSILIUL LOCAL AL MUNICIPIULUI ADJUD

HOTĂRÂREA nr. 109  
din 26.09.2013

**Privind aprobarea completării listei de inventariere a bunurilor ce aparțin domeniului privat al Municipiului Adjud**

Consiliul local al municipiului Adjud, întrunit în ședința ordinară în data de 26 septembrie 2013, în urma Convocării facute prin dispoziție de către Primarul municipiului Adjud

-Având în vedere Expunerea de motive a Primarului municipiului Adjud privind aprobarea completării listei de inventariere a bunurilor ce aparțin domeniului privat al Municipiului Adjud și raportul de specialitate al Serviciului Administrarea Patrimoniului Public și Privat;

-Luând act de avizul Comisiei de specialitate a Consiliului Local al municipiului Adjud pentru administrarea domeniului public și privat, amenajarea teritoriului, urbanism, protecția mediului și turism, agricultură;

-Conform art.6 din Legea nr.52/2003, cu modificările și completările ulterioare privind transparența decizională în administrație;

-Ținând seama de prevederile art.4 din Legea nr. 213/1998 privind bunurile proprietate publică;

- În temeiul prevederilor art.36 alin (2) lit."c", art.45 alin. (3), art.47, art.48 și art.117 lit. "a", art.119 și art.121 alin(1) din Legea administrației publice locale nr. 215/2001 republicată, cu modificările și completările ulterioare;

**HOTĂRĂȘTE:**

- **Art.1** –Se însușește inventarul bunurilor - anexa 1 la prezenta hotarare - ce completează lista de inventariere a bunurilor ce aparțin domeniului privat al Municipiului Adjud.
- **Art.2** –Serviciul Administrarea Patrimoniului Public și Privat al aparatului propriu de specialitate al Consiliului local al municipiului Adjud, va asigura republicarea listei de inventariere a bunurilor ce aparțin domeniului privat al Municipiului Adjud
- **Art. 3.** Se desemnează Primarul municipiului Adjud – ca prin aparatul de specialitate să asigure aducerea la îndeplinire a prezentei hotărâri.
- **Art. 4.** Prezenta hotărâre se va comunica tuturor persoanelor interesate și publicității imobiliare de către Serviciul administrare patrimoniu public și privat.

PREȘEDINTE DE ȘEDINȚĂ  
Consilier  
Cristea Ciprian



CONTRASEMNEAZĂ  
Secretar  
Jr. Sibișan Andra Genoveva

**ROMÂNIA**  
**JUDEȚUL VRANCEA**  
**CONSILIUL LOCAL AL MUNICIPIULUI ADJUD**

Anexa nr.1 la  
Hotărârea nr. din 26.septembrie 2013

**LISTA BUNERILOR CE COMPLETEAZĂ LISTA DE INVENTARIERE A  
BUNURILOR CE APARTIN DOMENIULUI PRIVAT AL MUNICIPIULUI ADJUD**

- 1.Teren în suprafață de 1846 mp. situat în municipiul Adjud, zona Pasaj Pietonal, str. Balastierei, jud.Vrancea
2. Imobil situat in str.Copacesti, nr.2, compus din teren aferent in suprafata de de 1267 mp, si o cladire in suprafata construita de 648 mp.


**PREȘEDINTE DE ȘEDINȚĂ**  
**Consilier local,**  
**Cristea Ciprian**



**CONTRASEMNEAZĂ,**  
**Secretarul municipiului Adjud,**  
**jr. Sibîșan-Andra Genoveva**



VERIFICATOR / EXPERT	NUME	SEMNATURA	CERINTA	REFERAT / EXPERTIZA nr.	data:
<b>Primaria Adj. jud. Vrancea</b> Serviciul administrare patrimoniu public si privat, cadastru monitorizare utilitati publice				<b>Primaria municipiului Adj. - strada Stadionului nr.2 jud. Vrancea</b>	<b>Proiect nr</b>
<b>SPECIFICATIE</b>	<b>NUME</b>	<b>SEMNATURA</b>	Scara: 1:5000	<b>Completarea listei de inventariere a patrimoniului privat</b> <b>Amplasament</b> -Adj. zona Pasaj pietonal S.C. Vrancart S.A.,	<b>Faza</b>
Intocmit	ing. Ciula-Martis Alexandru			Data: sept. 2013	<b>Titlu plansa:</b> -plan de amplasare in zona
Desenat	ing. Ciula-Martis Alexandru				

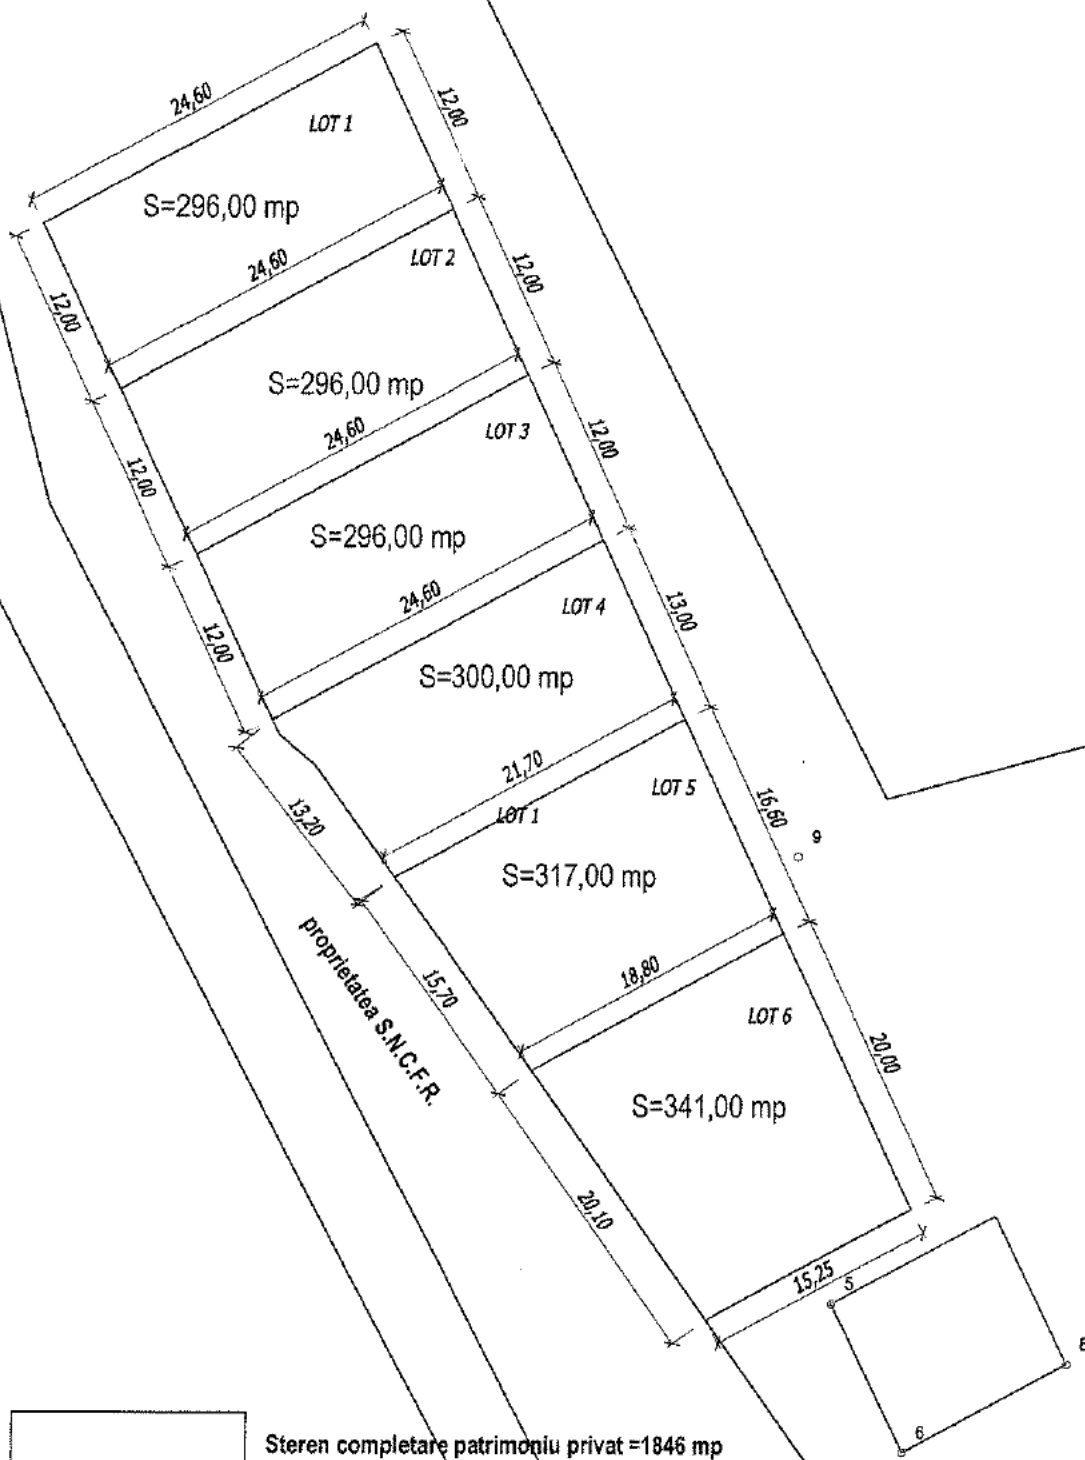

VERIFICATOR / EXPERT	NUME	SEMNATURA	CERINTA	REFERAT / EXPERTIZA nr.	data:
<b>Primaria Adjud, jud. Vrancea</b> Serviciul administrare patrimoniului public si privat, cadastru monitorizare utilitati publice				<b>Primaria municipiului Adjud</b> -strada Stadionului nr.2 jud. Vrancea	Proiect nr
SPECIFICATIE	NUME	SEMNATURA	Scara: 1:500	<b>Completarea listei de inventariere a patrimoniului privat</b> Amplasament : -Adjud, zona Pasaj pietonal S.C. Vrancart S.A.,	Faza
Intocmit	ing. Ciula-Martis Alexandru	<i>[Signature]</i>			
Desenat	ing. Ciula-Martis Alexandru	<i>[Signature]</i>	Data: sept. 2013	Titlu plansa: -plan de situatie	Plansa nr.2