PUZ

PLAN URBANISTIC ZONAL

ATRAGERE TEREN IN INTRAVILAN
IN SCOPUL CONSTRUIRII HALA SI DEPENDINTE PRESTARI SERVICII SI COMERT, DEPOZITARE SI PARC AUTO
municipiu Adjud

3.1. POSIBILITATI DE MOBILARE URBANA

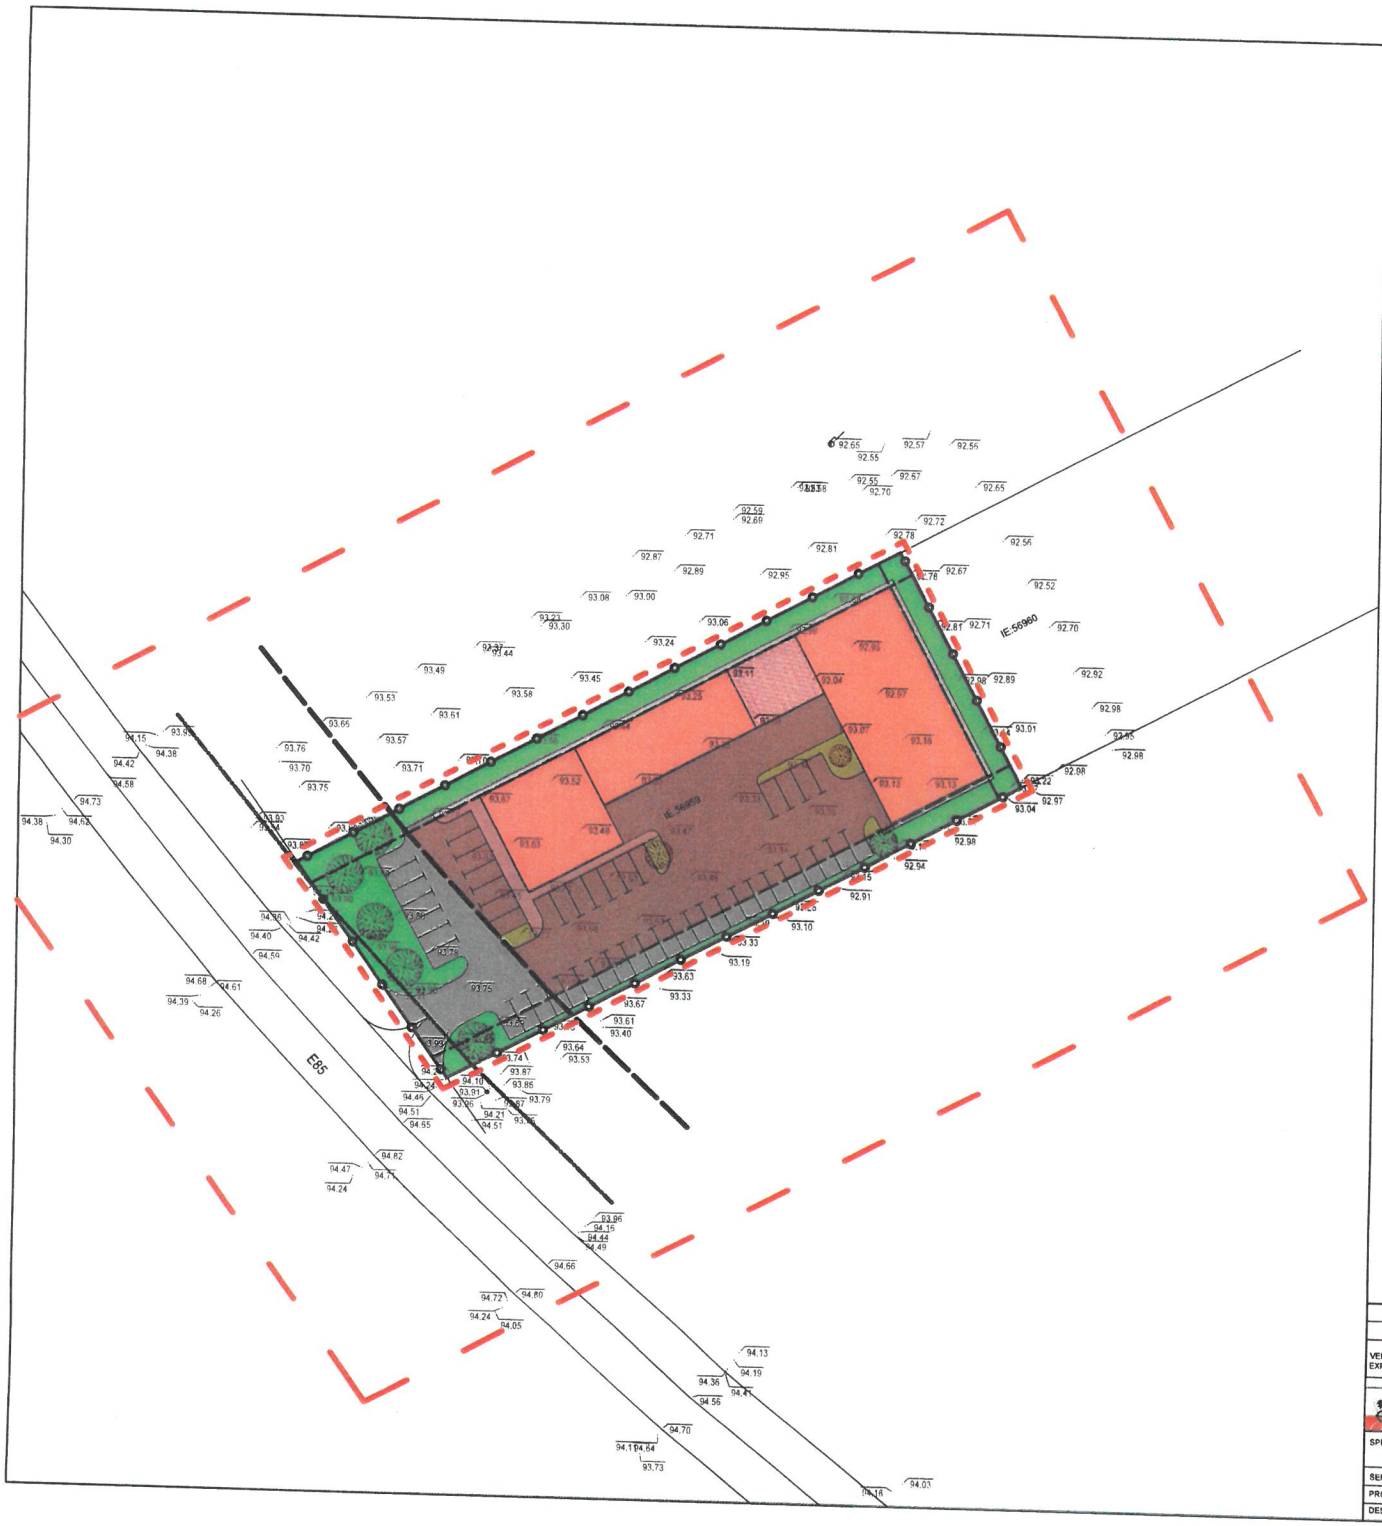

LEGENDA

- LIMITA DE PROPRIETATE
- LIMITA SUPRAFATA REGLEMENTATA
- LIMITA SUPRAFATA STUDIATA

ALINIAMENTE

- RETRAGERE MINIMA FATA DE LIMITELE DE PROPRIETATE (minim 3.5m)
- ALINIAMENT FATA DE ZONA DE PROTECTIE A DRUMUL NATIONAL (22m de la marginea exterioara a zonei de siguranta)
- RETRAFERE MINIMA A IMPREJMUIRII FATA DE ZONA DE PROTECTIE A DRUMULUI NATIONAL (13m din axul drumului)

ZONIFICARE

- IS+ID - ZONA MIXTA (INSTITUTII SI SERVICII + INDUSTRIE SI DEPOZITARE)
- $IS+ID_{ZV}$ - SUBZONA SPATII VERZI PLANTATE
- $IS+ID_{CR}$ - SUBZONA AFERENTA CAILOR RUTIERE DE ACCES, PLATFORME PENTRU PARCARI SI CIRCULATII PIETONALE

VERIFICATOR EXPERT	NUME	SEMNATURA	CERINTA	REFERAT/EXPERTIZA/NR./DATA
				Beneficiar: S.C. AUTOTOTAL TEAM S.R.L. — Proiect nr: 126/2019
SPECIFICATIE	NUME	SEMNATURA	Scara: 1:500	Titlu proiect: PUZ - ATRAGERE TEREN IN INTRAVILAN IN SCOPUL CONSTRUIRII HALA SI DEPENDINTE PRESTARI SERVICII SI COMERT, DEPOZITARE SI PARC AUTO — Faza: P.U.Z.
SEF PROIECT	Arh. Dimitrie Olaru			
PROIECTAT	Arh. Dimitrie Olaru			
DESENAT	Stud. arh. Vlad Olaru		Data: noiembrie 2019	Titlu planse: POSIBILITATI DE MOBILARE URBANA — Planse nr: 3.1.